



План границ объекта

Раздел 4

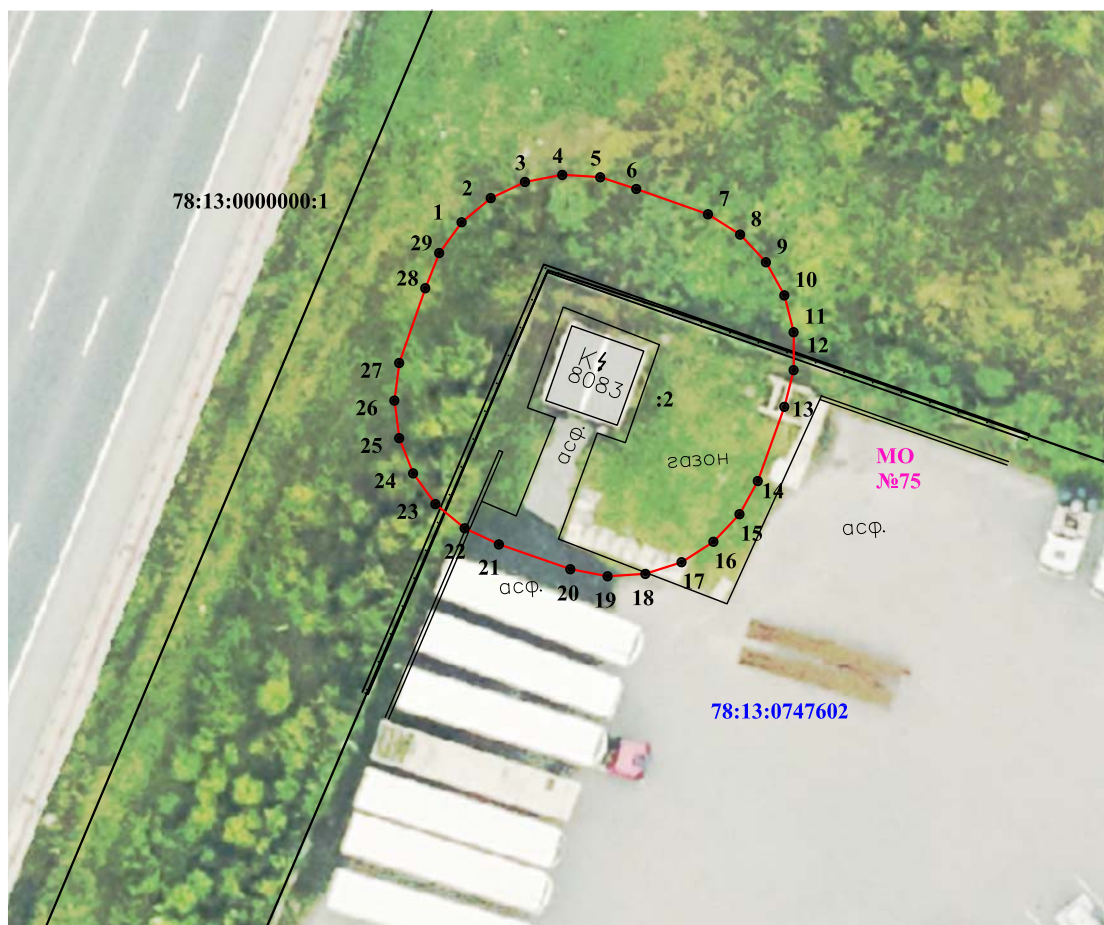

Масштаб 1:500

Условные обозначения:

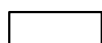

- граница земельного участка, учтенного в ЕГРН



- граница публичного сервитута



- граница кадастрового квартала

78:42:0005354 - номер кадастрового квартала

:225 - номер земельного участка, учтенного в ЕГРН

- 1 - обозначение характерной точки границы публичного сервитута

Подпись



Дата " 11 " 08 2026 г.