



г. Санкт-Петербург  
Внутригородское муниципальное образование  
муниципальный округ Александровский

:2049


78:13:0747501

:2002

:4

:2048

:5

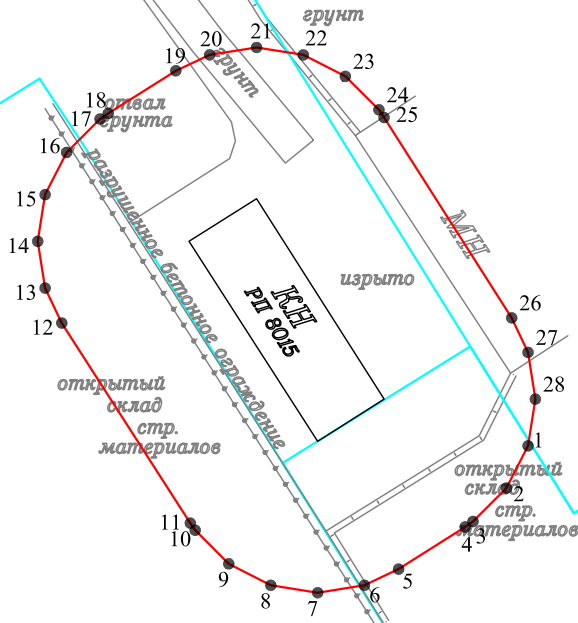

Масштаб 1:500

Условные обозначения:

- 3 - обозначение характерных точек границы публичного сервитута
- граница публичного сервитута
- граница муниципального образования по сведениям ЕГРН
- 78:40:1932902 - номер кадастрового квартала
- граница кадастрового квартала
- граница земельного участка, сведения о котором содержатся в ЕГРН
- :39 - обозначение земельного участка, сведения о котором содержатся в ЕГРН



Подпись

Дата "19" мая 2026 г