

ГРАФИЧЕСКОЕ ОПИСАНИЕ

местоположения границ населенных пунктов, территориальных зон,
особо охраняемых природных территорий,
зон с особыми условиями использования территории

Публичный сервитут в целях эксплуатации канализационных сетей, их неотъемлемых
технологических частей (объект недвижимости с кадастровым номером 78:13:0000000:3715)

(наименование объекта, местоположение границ которого описано (далее - объект))

Сведения об объекте					
№ п/п	Характеристики объекта	Описание характеристик			
1	2	3			
1	Местоположение объекта	Г.Санкт-Петербург			
2	Площадь объекта ± величина погрешности определения площади ($P \pm \Delta P$)	19387±49			
3	Иные характеристики объекта	Срок действия: продолжительность: 49 лет			
Сведения о местоположении границ объекта					
1. Система координат СК-1964, зона I					
2. Сведения о характерных точках границ объекта					
Обозначение характерных точек границ	Координаты, м		Метод определения координат характерной точки	Средняя квадратическая погрешность положения характерной точки (M_i), м	Описание обозначения точки на местности (при наличии)
	X	Y			
1	2	3	4	5	6
1	83587,19	119253,99	Аналитический метод	0,10	—
2	83597,44	119273,62	Аналитический метод	0,10	—
3	83598,01	119273,36	Аналитический метод	0,10	—
4	83600,10	119272,90	Аналитический метод	0,10	—
5	83603,04	119273,86	Аналитический метод	0,10	—
6	83604,86	119276,36	Аналитический метод	0,10	—
7	83604,86	119279,45	Аналитический метод	0,10	—
8	83603,04	119281,95	Аналитический метод	0,10	—
9	83602,19	119282,44	Аналитический метод	0,10	—
10	83597,41	119284,64	Аналитический метод	0,10	—
11	83578,90	119294,28	Аналитический метод	0,10	—

1	2	3	4	5	6
12	83578,89	119294,28	Аналитический метод	0,10	—
13	83537,59	119315,65	Аналитический метод	0,10	—
14	83538,12	119319,69	Аналитический метод	0,10	—
15	83537,91	119321,89	Аналитический метод	0,10	—
16	83536,10	119324,38	Аналитический метод	0,10	—
17	83535,44	119324,79	Аналитический метод	0,10	—
18	83529,23	119327,97	Аналитический метод	0,10	—
19	83524,61	119319,10	Аналитический метод	0,10	—
20	83527,75	119317,50	Аналитический метод	0,10	—
21	83527,22	119313,47	Аналитический метод	0,10	—
22	83527,43	119311,28	Аналитический метод	0,10	—
23	83527,56	119310,91	Аналитический метод	0,10	—
24	83532,45	119299,09	Аналитический метод	0,10	—
25	83534,13	119296,95	Аналитический метод	0,10	—
26	83537,07	119296,00	Аналитический метод	0,10	—
27	83540,01	119296,95	Аналитический метод	0,10	—
28	83541,83	119299,45	Аналитический метод	0,10	—
29	83541,83	119302,20	Аналитический метод	0,10	—
30	83568,65	119288,32	Аналитический метод	0,10	—
31	83566,97	119286,37	Аналитический метод	0,10	—
32	83566,00	119284,64	Аналитический метод	0,10	—
33	83566,00	119281,56	Аналитический метод	0,10	—
34	83566,63	119280,68	Аналитический метод	0,10	—
35	83560,84	119268,67	Аналитический метод	0,10	—
36	83560,60	119268,04	Аналитический метод	0,10	—
37	83560,60	119264,95	Аналитический метод	0,10	—
38	83562,41	119262,46	Аналитический метод	0,10	—
39	83565,35	119261,50	Аналитический метод	0,10	—

1	2	3	4	5	6
40	83568,29	119262,46	Аналитический метод	0,10	—
41	83569,86	119264,33	Аналитический метод	0,10	—
42	83578,86	119283,02	Аналитический метод	0,10	—
43	83588,46	119278,03	Аналитический метод	0,10	—
44	83578,33	119258,61	Аналитический метод	0,10	—
45	83578,01	119257,84	Аналитический метод	0,10	—
46	83578,01	119254,76	Аналитический метод	0,10	—
47	83579,82	119252,25	Аналитический метод	0,10	—
48	83582,76	119251,30	Аналитический метод	0,10	—
49	83585,70	119252,25	Аналитический метод	0,10	—
1	83587,19	119253,99	Аналитический метод	0,10	—
50	83510,96	119336,97	Аналитический метод	0,10	—
51	83500,24	119342,01	Аналитический метод	0,10	—
52	83494,25	119344,90	Аналитический метод	0,10	—
53	83497,74	119351,42	Аналитический метод	0,10	—
54	83497,85	119351,69	Аналитический метод	0,10	—
55	83497,90	119351,75	Аналитический метод	0,10	—
56	83500,48	119357,54	Аналитический метод	0,10	—
57	83505,32	119366,90	Аналитический метод	0,10	—
58	83505,51	119366,84	Аналитический метод	0,10	—
59	83508,45	119367,79	Аналитический метод	0,10	—
60	83510,26	119370,30	Аналитический метод	0,10	—
61	83510,35	119370,58	Аналитический метод	0,10	—
62	83513,48	119382,61	Аналитический метод	0,10	—
63	83522,87	119399,13	Аналитический метод	0,10	—
64	83522,89	119399,17	Аналитический метод	0,10	—
65	83522,90	119399,19	Аналитический метод	0,10	—

1	2	3	4	5	6
66	83529,42	119411,03	Аналитический метод	0,10	—
67	83529,44	119411,08	Аналитический метод	0,10	—
68	83529,46	119411,10	Аналитический метод	0,10	—
69	83534,35	119420,34	Аналитический метод	0,10	—
70	83534,54	119420,79	Аналитический метод	0,10	—
71	83534,58	119420,84	Аналитический метод	0,10	—
72	83536,00	119424,43	Аналитический метод	0,10	—
73	83536,11	119424,73	Аналитический метод	0,10	—
74	83536,11	119427,82	Аналитический метод	0,10	—
75	83534,29	119430,31	Аналитический метод	0,10	—
76	83532,54	119430,88	Аналитический метод	0,10	—
77	83525,43	119452,99	Аналитический метод	0,10	—
78	83532,35	119463,38	Аналитический метод	0,10	—
79	83532,68	119464,06	Аналитический метод	0,10	—
80	83532,80	119464,21	Аналитический метод	0,10	—
81	83536,49	119472,95	Аналитический метод	0,10	—
82	83537,55	119472,94	Аналитический метод	0,10	—
83	83537,62	119472,94	Аналитический метод	0,10	—
84	83540,56	119473,90	Аналитический метод	0,10	—
85	83542,37	119476,40	Аналитический метод	0,10	—
86	83542,37	119479,49	Аналитический метод	0,10	—
87	83540,61	119481,92	Аналитический метод	0,10	—
88	83543,96	119488,93	Аналитический метод	0,10	—
89	83547,41	119494,96	Аналитический метод	0,10	—
90	83550,73	119493,24	Аналитический метод	0,10	—
91	83553,03	119492,68	Аналитический метод	0,10	—
92	83555,97	119493,64	Аналитический метод	0,10	—
93	83557,79	119496,13	Аналитический метод	0,10	—

1	2	3	4	5	6
94	83557,79	119499,23	Аналитический метод	0,10	—
95	83555,97	119501,73	Аналитический метод	0,10	—
96	83555,33	119502,12	Аналитический метод	0,10	—
97	83552,27	119503,71	Аналитический метод	0,10	—
98	83559,46	119517,07	Аналитический метод	0,10	—
99	83552,76	119529,04	Аналитический метод	0,10	—
100	83551,96	119527,56	Аналитический метод	0,10	—
101	83551,91	119527,45	Аналитический метод	0,10	—
102	83551,89	119527,41	Аналитический метод	0,10	—
103	83549,02	119521,66	Аналитический метод	0,10	—
104	83546,19	119516,24	Аналитический метод	0,10	—
105	83543,29	119515,30	Аналитический метод	0,10	—
106	83541,48	119512,80	Аналитический метод	0,10	—
107	83541,48	119509,71	Аналитический метод	0,10	—
108	83542,05	119508,68	Аналитический метод	0,10	—
109	83536,92	119499,98	Аналитический метод	0,10	—
110	83536,44	119500,18	Аналитический метод	0,10	—
111	83534,50	119500,57	Аналитический метод	0,10	—
112	83531,56	119499,62	Аналитический метод	0,10	—
113	83529,75	119497,12	Аналитический метод	0,10	—
114	83529,75	119494,03	Аналитический метод	0,10	—
115	83531,56	119491,53	Аналитический метод	0,10	—
116	83531,84	119491,37	Аналитический метод	0,10	—
117	83529,04	119486,61	Аналитический метод	0,10	—
118	83528,72	119485,89	Аналитический метод	0,10	—
119	83528,67	119485,82	Аналитический метод	0,10	—
120	83522,35	119468,90	Аналитический метод	0,10	—
121	83518,04	119463,14	Аналитический метод	0,10	—

1	2	3	4	5	6
122	83508,93	119468,07	Аналитический метод	0,10	—
123	83508,88	119468,08	Аналитический метод	0,10	—
124	83508,75	119468,16	Аналитический метод	0,10	—
125	83500,24	119472,32	Аналитический метод	0,10	—
126	83500,22	119472,33	Аналитический метод	0,10	—
127	83500,20	119472,34	Аналитический метод	0,10	—
128	83484,59	119479,80	Аналитический метод	0,10	—
129	83482,43	119480,29	Аналитический метод	0,10	—
130	83480,49	119479,66	Аналитический метод	0,10	—
131	83476,55	119481,84	Аналитический метод	0,10	—
132	83474,13	119482,46	Аналитический метод	0,10	—
133	83471,19	119481,51	Аналитический метод	0,10	—
134	83469,38	119479,01	Аналитический метод	0,10	—
135	83469,38	119475,92	Аналитический метод	0,10	—
136	83471,19	119473,41	Аналитический метод	0,10	—
137	83471,71	119473,08	Аналитический метод	0,10	—
138	83481,06	119467,92	Аналитический метод	0,10	—
139	83481,12	119467,91	Аналитический метод	0,10	—
140	83481,30	119467,80	Аналитический метод	0,10	—
141	83493,13	119462,07	Аналитический метод	0,10	—
142	83493,13	119460,50	Аналитический метод	0,10	—
143	83493,63	119459,83	Аналитический метод	0,10	—
144	83479,84	119466,65	Аналитический метод	0,10	—
145	83477,62	119467,17	Аналитический метод	0,10	—
146	83476,30	119466,74	Аналитический метод	0,10	—
147	83475,78	119466,88	Аналитический метод	0,10	—
148	83472,84	119465,92	Аналитический метод	0,10	—
149	83471,39	119464,28	Аналитический метод	0,10	—

1	2	3	4	5	6
150	83463,19	119449,24	Аналитический метод	0,10	—
151	83461,16	119450,40	Аналитический метод	0,10	—
152	83458,68	119451,06	Аналитический метод	0,10	—
153	83455,74	119450,11	Аналитический метод	0,10	—
154	83453,93	119447,61	Аналитический метод	0,10	—
155	83453,93	119444,52	Аналитический метод	0,10	—
156	83455,74	119442,01	Аналитический метод	0,10	—
157	83456,20	119441,72	Аналитический метод	0,10	—
158	83456,20	119439,61	Аналитический метод	0,10	—
159	83457,26	119438,14	Аналитический метод	0,10	—
160	83454,06	119432,04	Аналитический метод	0,10	—
161	83443,62	119413,16	Аналитический метод	0,10	—
162	83443,23	119412,29	Аналитический метод	0,10	—
163	83443,23	119409,20	Аналитический метод	0,10	—
164	83445,05	119406,70	Аналитический метод	0,10	—
165	83447,99	119405,74	Аналитический метод	0,10	—
166	83450,93	119406,70	Аналитический метод	0,10	—
167	83452,37	119408,32	Аналитический метод	0,10	—
168	83453,40	119410,20	Аналитический метод	0,10	—
169	83456,25	119409,27	Аналитический метод	0,10	—
170	83457,74	119409,50	Аналитический метод	0,10	—
171	83462,39	119410,95	Аналитический метод	0,10	—
172	83463,84	119411,68	Аналитический метод	0,10	—
173	83464,82	119413,02	Аналитический метод	0,10	—
174	83466,11	119412,60	Аналитический метод	0,10	—
175	83469,05	119413,56	Аналитический метод	0,10	—
176	83470,70	119415,62	Аналитический метод	0,10	—
177	83473,53	119422,19	Аналитический метод	0,10	—

1	2	3	4	5	6
178	83473,70	119422,63	Аналитический метод	0,10	—
179	83473,70	119425,72	Аналитический метод	0,10	—
180	83471,88	119428,22	Аналитический метод	0,10	—
181	83471,26	119428,60	Аналитический метод	0,10	—
182	83467,90	119430,36	Аналитический метод	0,10	—
183	83475,15	119446,16	Аналитический метод	0,10	—
184	83479,15	119454,10	Аналитический метод	0,10	—
185	83482,55	119452,09	Аналитический метод	0,10	—
186	83482,59	119452,08	Аналитический метод	0,10	—
187	83482,74	119451,99	Аналитический метод	0,10	—
188	83493,20	119446,41	Аналитический метод	0,10	—
189	83495,55	119445,82	Аналитический метод	0,10	—
190	83496,35	119446,08	Аналитический метод	0,10	—
191	83506,52	119424,30	Аналитический метод	0,10	—
192	83505,29	119422,60	Аналитический метод	0,10	—
193	83505,29	119419,50	Аналитический метод	0,10	—
194	83507,10	119417,01	Аналитический метод	0,10	—
195	83507,78	119416,59	Аналитический метод	0,10	—
196	83515,19	119412,83	Аналитический метод	0,10	—
197	83509,27	119402,09	Аналитический метод	0,10	—
198	83509,23	119402,01	Аналитический метод	0,10	—
199	83509,21	119401,98	Аналитический метод	0,10	—
200	83505,32	119394,45	Аналитический метод	0,10	—
201	83485,38	119402,11	Аналитический метод	0,10	—
202	83485,35	119402,11	Аналитический метод	0,10	—
203	83485,31	119402,13	Аналитический метод	0,10	—
204	83474,55	119406,08	Аналитический метод	0,10	—
205	83472,83	119406,39	Аналитический метод	0,10	—

1	2	3	4	5	6
206	83469,89	119405,43	Аналитический метод	0,10	—
207	83468,08	119402,94	Аналитический метод	0,10	—
208	83468,08	119399,84	Аналитический метод	0,10	—
209	83469,89	119397,35	Аналитический метод	0,10	—
210	83471,11	119396,70	Аналитический метод	0,10	—
211	83477,12	119394,49	Аналитический метод	0,10	—
212	83472,05	119391,75	Аналитический метод	0,10	—
213	83471,48	119391,40	Аналитический метод	0,10	—
214	83469,66	119388,90	Аналитический метод	0,10	—
215	83469,66	119385,81	Аналитический метод	0,10	—
216	83471,48	119383,31	Аналитический метод	0,10	—
217	83474,42	119382,35	Аналитический метод	0,10	—
218	83476,79	119382,95	Аналитический метод	0,10	—
219	83486,45	119388,16	Аналитический метод	0,10	—
220	83499,41	119382,92	Аналитический метод	0,10	—
221	83491,66	119367,70	Аналитический метод	0,10	—
222	83477,09	119375,54	Аналитический метод	0,10	—
223	83474,72	119376,14	Аналитический метод	0,10	—
224	83471,78	119375,19	Аналитический метод	0,10	—
225	83471,70	119375,07	Аналитический метод	0,10	—
226	83463,42	119380,02	Аналитический метод	0,10	—
227	83460,85	119380,73	Аналитический метод	0,10	—
228	83457,91	119379,78	Аналитический метод	0,10	—
229	83456,10	119377,27	Аналитический метод	0,10	—
230	83456,10	119374,19	Аналитический метод	0,10	—
231	83457,91	119371,69	Аналитический метод	0,10	—
232	83458,28	119371,44	Аналитический метод	0,10	—
233	83468,44	119365,36	Аналитический метод	0,10	—

1	2	3	4	5	6
234	83468,48	119365,35	Аналитический метод	0,10	—
235	83468,63	119365,25	Аналитический метод	0,10	—
236	83485,73	119356,03	Аналитический метод	0,10	—
237	83482,28	119349,23	Аналитический метод	0,10	—
238	83475,29	119335,99	Аналитический метод	0,10	—
239	83467,50	119339,75	Аналитический метод	0,10	—
240	83465,32	119340,25	Аналитический метод	0,10	—
241	83464,02	119340,08	Аналитический метод	0,10	—
242	83438,95	119333,34	Аналитический метод	0,10	—
243	83438,85	119333,38	Аналитический метод	0,10	—
244	83437,78	119334,86	Аналитический метод	0,10	—
245	83437,11	119335,27	Аналитический метод	0,10	—
246	83421,67	119343,11	Аналитический метод	0,10	—
247	83425,87	119351,19	Аналитический метод	0,10	—
248	83433,93	119366,54	Аналитический метод	0,10	—
249	83437,82	119364,45	Аналитический метод	0,10	—
250	83440,19	119363,85	Аналитический метод	0,10	—
251	83443,13	119364,81	Аналитический метод	0,10	—
252	83444,23	119365,90	Аналитический метод	0,10	—
253	83446,57	119369,10	Аналитический метод	0,10	—
254	83447,29	119370,51	Аналитический метод	0,10	—
255	83447,29	119373,60	Аналитический метод	0,10	—
256	83445,47	119376,09	Аналитический метод	0,10	—
257	83445,43	119376,11	Аналитический метод	0,10	—
258	83445,59	119376,33	Аналитический метод	0,10	—
259	83445,59	119379,42	Аналитический метод	0,10	—
260	83443,77	119381,91	Аналитический метод	0,10	—
261	83443,03	119382,36	Аналитический метод	0,10	—

1	2	3	4	5	6
262	83442,53	119382,60	Аналитический метод	0,10	—
263	83442,63	119382,81	Аналитический метод	0,10	—
264	83442,69	119382,89	Аналитический метод	0,10	—
265	83445,47	119389,87	Аналитический метод	0,10	—
266	83445,58	119390,17	Аналитический метод	0,10	—
267	83445,58	119393,27	Аналитический метод	0,10	—
268	83443,76	119395,77	Аналитический метод	0,10	—
269	83443,14	119396,15	Аналитический метод	0,10	—
270	83433,29	119401,31	Аналитический метод	0,10	—
271	83430,97	119401,88	Аналитический метод	0,10	—
272	83428,03	119400,93	Аналитический метод	0,10	—
273	83426,22	119398,43	Аналитический метод	0,10	—
274	83426,22	119395,34	Аналитический метод	0,10	—
275	83428,03	119392,84	Аналитический метод	0,10	—
276	83428,65	119392,45	Аналитический метод	0,10	—
277	83434,51	119389,38	Аналитический метод	0,10	—
278	83433,52	119386,92	Аналитический метод	0,10	—
279	83431,24	119382,92	Аналитический метод	0,10	—
280	83431,19	119382,80	Аналитический метод	0,10	—
281	83431,15	119382,76	Аналитический метод	0,10	—
282	83428,95	119378,56	Аналитический метод	0,10	—
283	83428,40	119378,43	Аналитический метод	0,10	—
284	83425,38	119376,88	Аналитический метод	0,10	—
285	83425,09	119376,70	Аналитический метод	0,10	—
286	83425,03	119376,68	Аналитический метод	0,10	—
287	83419,25	119373,11	Аналитический метод	0,10	—
288	83418,94	119372,90	Аналитический метод	0,10	—
289	83417,86	119371,42	Аналитический метод	0,10	—

1	2	3	4	5	6
290	83416,97	119371,11	Аналитический метод	0,10	—
291	83415,15	119368,61	Аналитический метод	0,10	—
292	83415,15	119365,52	Аналитический метод	0,10	—
293	83416,97	119363,01	Аналитический метод	0,10	—
294	83418,82	119362,41	Аналитический метод	0,10	—
295	83411,39	119348,42	Аналитический метод	0,10	—
296	83395,24	119356,85	Аналитический метод	0,10	—
297	83406,68	119380,79	Аналитический метод	0,10	—
298	83406,76	119380,98	Аналитический метод	0,10	—
299	83406,78	119381,01	Аналитический метод	0,10	—
300	83407,95	119383,79	Аналитический метод	0,10	—
301	83408,10	119384,18	Аналитический метод	0,10	—
302	83408,10	119385,71	Аналитический метод	0,10	—
303	83412,48	119392,89	Аналитический метод	0,10	—
304	83417,87	119394,78	Аналитический метод	0,10	—
305	83419,16	119395,45	Аналитический метод	0,10	—
306	83420,98	119397,96	Аналитический метод	0,10	—
307	83420,98	119401,05	Аналитический метод	0,10	—
308	83419,16	119403,54	Аналитический метод	0,10	—
309	83417,12	119404,21	Аналитический метод	0,10	—
310	83417,23	119404,74	Аналитический метод	0,10	—
311	83417,09	119407,29	Аналитический метод	0,10	—
312	83415,27	119409,79	Аналитический метод	0,10	—
313	83412,33	119410,74	Аналитический метод	0,10	—
314	83409,39	119409,79	Аналитический метод	0,10	—
315	83407,58	119407,29	Аналитический метод	0,10	—
316	83407,43	119406,74	Аналитический метод	0,10	—
317	83406,95	119404,38	Аналитический метод	0,10	—

1	2	3	4	5	6
318	83400,27	119402,28	Аналитический метод	0,10	—
319	83398,83	119401,56	Аналитический метод	0,10	—
320	83397,78	119400,11	Аналитический метод	0,10	—
321	83397,64	119400,14	Аналитический метод	0,10	—
322	83396,40	119400,30	Аналитический метод	0,10	—
323	83393,46	119399,35	Аналитический метод	0,10	—
324	83392,78	119398,75	Аналитический метод	0,10	—
325	83388,86	119394,63	Аналитический метод	0,10	—
326	83387,73	119392,73	Аналитический метод	0,10	—
327	83387,73	119389,64	Аналитический метод	0,10	—
328	83389,54	119387,14	Аналитический метод	0,10	—
329	83390,24	119386,71	Аналитический метод	0,10	—
330	83395,77	119383,93	Аналитический метод	0,10	—
331	83388,74	119370,57	Аналитический метод	0,10	—
332	83388,61	119370,25	Аналитический метод	0,10	—
333	83388,57	119370,20	Аналитический метод	0,10	—
334	83385,23	119362,35	Аналитический метод	0,10	—
335	83370,23	119371,04	Аналитический метод	0,10	—
336	83370,22	119371,04	Аналитический метод	0,10	—
337	83370,17	119371,07	Аналитический метод	0,10	—
338	83366,00	119373,41	Аналитический метод	0,10	—
339	83358,12	119389,33	Аналитический метод	0,10	—
340	83358,98	119390,51	Аналитический метод	0,10	—
341	83358,98	119393,59	Аналитический метод	0,10	—
342	83357,16	119396,09	Аналитический метод	0,10	—
343	83354,28	119397,03	Аналитический метод	0,10	—
344	83352,82	119398,77	Аналитический метод	0,10	—
345	83352,36	119399,06	Аналитический метод	0,10	—

1	2	3	4	5	6
346	83347,89	119401,62	Аналитический метод	0,10	—
347	83354,12	119415,35	Аналитический метод	0,10	—
348	83356,86	119420,93	Аналитический метод	0,10	—
349	83373,23	119412,55	Аналитический метод	0,10	—
350	83375,51	119412,00	Аналитический метод	0,10	—
351	83375,90	119412,02	Аналитический метод	0,10	—
352	83387,84	119412,96	Аналитический метод	0,10	—
353	83390,39	119413,90	Аналитический метод	0,10	—
354	83392,20	119416,40	Аналитический метод	0,10	—
355	83392,20	119419,49	Аналитический метод	0,10	—
356	83390,39	119421,99	Аналитический метод	0,10	—
357	83387,45	119422,94	Аналитический метод	0,10	—
358	83387,06	119422,93	Аналитический метод	0,10	—
359	83378,24	119422,23	Аналитический метод	0,10	—
360	83376,89	119424,09	Аналитический метод	0,10	—
361	83376,23	119424,50	Аналитический метод	0,10	—
362	83362,12	119431,72	Аналитический метод	0,10	—
363	83369,22	119446,32	Аналитический метод	0,10	—
364	83381,99	119439,90	Аналитический метод	0,10	—
365	83386,67	119429,46	Аналитический метод	0,10	—
366	83388,29	119427,45	Аналитический метод	0,10	—
367	83391,23	119426,50	Аналитический метод	0,10	—
368	83394,17	119427,45	Аналитический метод	0,10	—
369	83395,99	119429,96	Аналитический метод	0,10	—
370	83395,99	119433,05	Аналитический метод	0,10	—
371	83395,79	119433,55	Аналитический метод	0,10	—
372	83394,69	119436,01	Аналитический метод	0,10	—
373	83397,56	119434,39	Аналитический метод	0,10	—

1	2	3	4	5	6
374	83400,01	119433,75	Аналитический метод	0,10	—
375	83402,95	119434,71	Аналитический метод	0,10	—
376	83404,77	119437,21	Аналитический метод	0,10	—
377	83404,77	119440,30	Аналитический метод	0,10	—
378	83402,95	119442,80	Аналитический метод	0,10	—
379	83402,46	119443,11	Аналитический метод	0,10	—
380	83391,94	119449,03	Аналитический метод	0,10	—
381	83391,87	119449,05	Аналитический метод	0,10	—
382	83391,64	119449,18	Аналитический метод	0,10	—
383	83374,63	119457,30	Аналитический метод	0,10	—
384	83378,59	119465,17	Аналитический метод	0,10	—
385	83385,05	119477,37	Аналитический метод	0,10	—
386	83391,15	119474,54	Аналитический метод	0,10	—
387	83391,26	119474,52	Аналитический метод	0,10	—
388	83391,45	119474,41	Аналитический метод	0,10	—
389	83394,88	119473,09	Аналитический метод	0,10	—
390	83396,68	119472,76	Аналитический метод	0,10	—
391	83399,20	119473,44	Аналитический метод	0,10	—
392	83418,32	119484,59	Аналитический метод	0,10	—
393	83425,19	119480,86	Аналитический метод	0,10	—
394	83425,23	119480,85	Аналитический метод	0,10	—
395	83425,36	119480,77	Аналитический метод	0,10	—
396	83440,09	119473,52	Аналитический метод	0,10	—
397	83435,91	119465,82	Аналитический метод	0,10	—
398	83435,85	119465,69	Аналитический метод	0,10	—
399	83435,82	119465,65	Аналитический метод	0,10	—
400	83428,50	119450,87	Аналитический метод	0,10	—
401	83426,67	119451,75	Аналитический метод	0,10	—

1	2	3	4	5	6
402	83426,59	119451,77	Аналитический метод	0,10	—
403	83426,42	119451,86	Аналитический метод	0,10	—
404	83420,31	119454,39	Аналитический метод	0,10	—
405	83418,40	119454,77	Аналитический метод	0,10	—
406	83415,46	119453,82	Аналитический метод	0,10	—
407	83413,64	119451,32	Аналитический метод	0,10	—
408	83413,64	119448,23	Аналитический метод	0,10	—
409	83414,09	119447,61	Аналитический метод	0,10	—
410	83412,87	119445,94	Аналитический метод	0,10	—
411	83412,87	119442,85	Аналитический метод	0,10	—
412	83414,43	119440,71	Аналитический метод	0,10	—
413	83414,27	119440,38	Аналитический метод	0,10	—
414	83414,21	119437,52	Аналитический метод	0,10	—
415	83415,92	119431,26	Аналитический метод	0,10	—
416	83415,98	119431,04	Аналитический метод	0,10	—
417	83417,80	119428,54	Аналитический метод	0,10	—
418	83419,48	119427,99	Аналитический метод	0,10	—
419	83418,86	119426,73	Аналитический метод	0,10	—
420	83418,58	119426,05	Аналитический метод	0,10	—
421	83418,58	119422,95	Аналитический метод	0,10	—
422	83420,39	119420,46	Аналитический метод	0,10	—
423	83423,33	119419,50	Аналитический метод	0,10	—
424	83426,27	119420,46	Аналитический метод	0,10	—
425	83427,80	119422,27	Аналитический метод	0,10	—
426	83432,81	119432,31	Аналитический метод	0,10	—
427	83435,70	119433,24	Аналитический метод	0,10	—
428	83437,51	119435,74	Аналитический метод	0,10	—
429	83437,51	119438,84	Аналитический метод	0,10	—

1	2	3	4	5	6
430	83436,67	119440,00	Аналитический метод	0,10	—
431	83452,72	119471,87	Аналитический метод	0,10	—
432	83453,24	119472,15	Аналитический метод	0,10	—
433	83453,81	119472,51	Аналитический метод	0,10	—
434	83455,62	119475,01	Аналитический метод	0,10	—
435	83455,62	119478,10	Аналитический метод	0,10	—
436	83455,06	119478,87	Аналитический метод	0,10	—
437	83456,52	119484,21	Аналитический метод	0,10	—
438	83458,63	119483,31	Аналитический метод	0,10	—
439	83460,58	119482,92	Аналитический метод	0,10	—
440	83463,52	119483,88	Аналитический метод	0,10	—
441	83465,34	119486,38	Аналитический метод	0,10	—
442	83465,34	119489,47	Аналитический метод	0,10	—
443	83463,52	119491,97	Аналитический метод	0,10	—
444	83462,53	119492,53	Аналитический метод	0,10	—
445	83452,81	119496,63	Аналитический метод	0,10	—
446	83447,28	119499,80	Аналитический метод	0,10	—
447	83441,77	119504,20	Аналитический метод	0,10	—
448	83441,59	119504,34	Аналитический метод	0,10	—
449	83439,73	119505,18	Аналитический метод	0,10	—
450	83432,89	119506,70	Аналитический метод	0,10	—
451	83438,56	119522,87	Аналитический метод	0,10	—
452	83442,99	119531,97	Аналитический метод	0,10	—
453	83465,02	119520,49	Аналитический метод	0,10	—
454	83465,47	119519,60	Аналитический метод	0,10	—
455	83467,00	119517,79	Аналитический метод	0,10	—
456	83467,92	119517,50	Аналитический метод	0,10	—
457	83465,49	119512,75	Аналитический метод	0,10	—

1	2	3	4	5	6
458	83465,19	119512,02	Аналитический метод	0,10	—
459	83465,19	119508,93	Аналитический метод	0,10	—
460	83467,00	119506,43	Аналитический метод	0,10	—
461	83469,94	119505,47	Аналитический метод	0,10	—
462	83472,88	119506,43	Аналитический метод	0,10	—
463	83474,39	119508,19	Аналитический метод	0,10	—
464	83479,38	119517,93	Аналитический метод	0,10	—
465	83479,69	119518,67	Аналитический метод	0,10	—
466	83479,75	119518,87	Аналитический метод	0,10	—
467	83482,09	119527,28	Аналитический метод	0,10	—
468	83482,02	119530,17	Аналитический метод	0,10	—
469	83480,21	119532,67	Аналитический метод	0,10	—
470	83479,92	119532,86	Аналитический метод	0,10	—
471	83475,55	119535,59	Аналитический метод	0,10	—
472	83472,90	119536,35	Аналитический метод	0,10	—
473	83469,96	119535,40	Аналитический метод	0,10	—
474	83468,55	119533,81	Аналитический метод	0,10	—
475	83467,84	119532,56	Аналитический метод	0,10	—
476	83446,02	119543,45	Аналитический метод	0,10	—
477	83446,01	119543,51	Аналитический метод	0,10	—
478	83446,01	119545,91	Аналитический метод	0,10	—
479	83445,62	119546,45	Аналитический метод	0,10	—
480	83445,00	119551,03	Аналитический метод	0,10	—
481	83452,08	119566,97	Аналитический метод	0,10	—
482	83455,56	119568,86	Аналитический метод	0,10	—
483	83456,72	119567,68	Аналитический метод	0,10	—
484	83459,66	119566,72	Аналитический метод	0,10	—
485	83460,61	119567,03	Аналитический метод	0,10	—

1	2	3	4	5	6
486	83462,30	119566,48	Аналитический метод	0,10	—
487	83465,24	119567,44	Аналитический метод	0,10	—
488	83465,81	119568,23	Аналитический метод	0,10	—
489	83481,80	119560,74	Аналитический метод	0,10	—
490	83480,73	119557,05	Аналитический метод	0,10	—
491	83480,77	119554,12	Аналитический метод	0,10	—
492	83482,59	119551,62	Аналитический метод	0,10	—
493	83483,34	119551,16	Аналитический метод	0,10	—
494	83489,10	119548,36	Аналитический метод	0,10	—
495	83491,29	119547,86	Аналитический метод	0,10	—
496	83494,23	119548,82	Аналитический метод	0,10	—
497	83495,74	119550,59	Аналитический метод	0,10	—
498	83501,43	119561,73	Аналитический метод	0,10	—
499	83501,74	119562,46	Аналитический метод	0,10	—
500	83501,74	119565,54	Аналитический метод	0,10	—
501	83501,41	119566,00	Аналитический метод	0,10	—
502	83502,15	119567,71	Аналитический метод	0,10	—
503	83502,32	119568,16	Аналитический метод	0,10	—
504	83502,32	119571,24	Аналитический метод	0,10	—
505	83500,50	119573,75	Аналитический метод	0,10	—
506	83497,56	119574,70	Аналитический метод	0,10	—
507	83496,61	119574,39	Аналитический метод	0,10	—
508	83494,81	119576,87	Аналитический метод	0,10	—
509	83491,87	119577,82	Аналитический метод	0,10	—
510	83488,93	119576,87	Аналитический метод	0,10	—
511	83487,29	119574,82	Аналитический метод	0,10	—
512	83485,79	119571,38	Аналитический метод	0,10	—
513	83467,55	119579,98	Аналитический метод	0,10	—

1	2	3	4	5	6
514	83471,27	119585,78	Аналитический метод	0,10	—
515	83471,58	119586,16	Аналитический метод	0,10	—
516	83475,35	119586,12	Аналитический метод	0,10	—
517	83475,40	119586,12	Аналитический метод	0,10	—
518	83478,34	119587,08	Аналитический метод	0,10	—
519	83480,16	119589,57	Аналитический метод	0,10	—
520	83480,16	119592,67	Аналитический метод	0,10	—
521	83478,56	119594,85	Аналитический метод	0,10	—
522	83479,00	119595,40	Аналитический метод	0,10	—
523	83481,45	119596,20	Аналитический метод	0,10	—
524	83483,27	119598,70	Аналитический метод	0,10	—
525	83483,27	119601,34	Аналитический метод	0,10	—
526	83484,28	119603,06	Аналитический метод	0,10	—
527	83473,68	119608,76	Аналитический метод	0,10	—
528	83473,66	119608,74	Аналитический метод	0,10	—
529	83466,32	119598,37	Аналитический метод	0,10	—
530	83465,00	119599,42	Аналитический метод	0,10	—
531	83464,85	119599,53	Аналитический метод	0,10	—
532	83461,91	119600,48	Аналитический метод	0,10	—
533	83458,97	119599,53	Аналитический метод	0,10	—
534	83457,52	119597,87	Аналитический метод	0,10	—
535	83455,19	119593,59	Аналитический метод	0,10	—
536	83455,03	119593,23	Аналитический метод	0,10	—
537	83454,98	119593,17	Аналитический метод	0,10	—
538	83450,85	119583,51	Аналитический метод	0,10	—
539	83450,70	119583,09	Аналитический метод	0,10	—
540	83450,70	119580,00	Аналитический метод	0,10	—
541	83451,94	119578,28	Аналитический метод	0,10	—

1	2	3	4	5	6
542	83445,81	119574,94	Аналитический метод	0,10	—
543	83445,26	119574,60	Аналитический метод	0,10	—
544	83443,63	119572,58	Аналитический метод	0,10	—
545	83435,29	119553,80	Аналитический метод	0,10	—
546	83435,11	119553,32	Аналитический метод	0,10	—
547	83434,90	119551,10	Аналитический метод	0,10	—
548	83435,77	119544,66	Аналитический метод	0,10	—
549	83435,50	119544,14	Аналитический метод	0,10	—
550	83435,50	119545,76	Аналитический метод	0,10	—
551	83433,68	119548,25	Аналитический метод	0,10	—
552	83430,74	119549,21	Аналитический метод	0,10	—
553	83427,80	119548,25	Аналитический метод	0,10	—
554	83426,41	119546,71	Аналитический метод	0,10	—
555	83420,10	119535,80	Аналитический метод	0,10	—
556	83419,94	119535,45	Аналитический метод	0,10	—
557	83419,88	119535,37	Аналитический метод	0,10	—
558	83417,93	119531,08	Аналитический метод	0,10	—
559	83417,73	119530,55	Аналитический метод	0,10	—
560	83417,73	119527,47	Аналитический метод	0,10	—
561	83419,54	119524,97	Аналитический метод	0,10	—
562	83420,37	119524,48	Аналитический метод	0,10	—
563	83425,81	119521,94	Аналитический метод	0,10	—
564	83423,81	119516,09	Аналитический метод	0,10	—
565	83423,13	119516,31	Аналитический метод	0,10	—
566	83420,19	119515,36	Аналитический метод	0,10	—
567	83418,38	119512,86	Аналитический метод	0,10	—
568	83418,38	119509,77	Аналитический метод	0,10	—
569	83418,79	119508,82	Аналитический метод	0,10	—

1	2	3	4	5	6
570	83420,13	119506,50	Аналитический метод	0,10	—
571	83414,48	119496,05	Аналитический метод	0,10	—
572	83396,07	119485,93	Аналитический метод	0,10	—
573	83385,65	119491,24	Аналитический метод	0,10	—
574	83385,55	119492,12	Аналитический метод	0,10	—
575	83385,34	119493,10	Аналитический метод	0,10	—
576	83383,52	119495,60	Аналитический метод	0,10	—
577	83380,58	119496,55	Аналитический метод	0,10	—
578	83377,64	119495,60	Аналитический метод	0,10	—
579	83375,83	119493,10	Аналитический метод	0,10	—
580	83375,61	119490,98	Аналитический метод	0,10	—
581	83375,87	119488,78	Аналитический метод	0,10	—
582	83375,78	119488,58	Аналитический метод	0,10	—
583	83366,29	119494,15	Аналитический метод	0,10	—
584	83362,54	119496,37	Аналитический метод	0,10	—
585	83357,93	119487,47	Аналитический метод	0,10	—
586	83361,21	119485,54	Аналитический метод	0,10	—
587	83361,22	119485,53	Аналитический метод	0,10	—
588	83371,59	119479,45	Аналитический метод	0,10	—
589	83369,17	119474,40	Аналитический метод	0,10	—
590	83360,78	119457,16	Аналитический метод	0,10	—
591	83355,03	119451,90	Аналитический метод	0,10	—
592	83353,64	119449,76	Аналитический метод	0,10	—
593	83353,64	119446,67	Аналитический метод	0,10	—
594	83354,92	119444,91	Аналитический метод	0,10	—
595	83349,06	119432,67	Аналитический метод	0,10	—
596	83342,06	119418,53	Аналитический метод	0,10	—
597	83335,68	119412,77	Аналитический метод	0,10	—

1	2	3	4	5	6
598	83334,27	119410,61	Аналитический метод	0,10	—
599	83334,27	119407,52	Аналитический метод	0,10	—
600	83335,94	119405,22	Аналитический метод	0,10	—
601	83333,57	119400,04	Аналитический метод	0,10	—
602	83333,37	119399,50	Аналитический метод	0,10	—
603	83333,37	119396,42	Аналитический метод	0,10	—
604	83335,18	119393,91	Аналитический метод	0,10	—
605	83335,75	119393,56	Аналитический метод	0,10	—
606	83345,84	119388,12	Аналитический метод	0,10	—
607	83355,39	119368,56	Аналитический метод	0,10	—
608	83354,88	119367,67	Аналитический метод	0,10	—
609	83354,88	119364,58	Аналитический метод	0,10	—
610	83356,69	119362,08	Аналитический метод	0,10	—
611	83359,63	119361,12	Аналитический метод	0,10	—
612	83362,09	119361,92	Аналитический метод	0,10	—
613	83365,62	119360,14	Аналитический метод	0,10	—
614	83375,29	119355,00	Аналитический метод	0,10	—
615	83377,64	119354,41	Аналитический метод	0,10	—
616	83378,50	119354,69	Аналитический метод	0,10	—
617	83383,23	119351,95	Аналитический метод	0,10	—
618	83383,23	119351,70	Аналитический метод	0,10	—
619	83385,04	119349,21	Аналитический метод	0,10	—
620	83385,69	119348,80	Аналитический метод	0,10	—
621	83410,54	119336,01	Аналитический метод	0,10	—
622	83410,57	119336,01	Аналитический метод	0,10	—
623	83410,63	119335,97	Аналитический метод	0,10	—
624	83420,97	119330,90	Аналитический метод	0,10	—
625	83420,99	119330,89	Аналитический метод	0,10	—


1	2	3	4	5	6
626	83430,30	119326,38	Аналитический метод	0,10	—
627	83430,33	119326,37	Аналитический метод	0,10	—
628	83432,52	119325,32	Аналитический метод	0,10	—
629	83432,52	119324,20	Аналитический метод	0,10	—
630	83434,34	119321,70	Аналитический метод	0,10	—
631	83437,28	119320,74	Аналитический метод	0,10	—
632	83440,22	119321,70	Аналитический метод	0,10	—
633	83441,73	119323,45	Аналитический метод	0,10	—
634	83441,89	119323,78	Аналитический метод	0,10	—
635	83458,98	119328,37	Аналитический метод	0,10	—
636	83460,20	119326,69	Аналитический метод	0,10	—
637	83463,14	119325,73	Аналитический метод	0,10	—
638	83466,08	119326,69	Аналитический метод	0,10	—
639	83467,64	119328,56	Аналитический метод	0,10	—
640	83467,65	119328,57	Аналитический метод	0,10	—
641	83473,76	119325,62	Аналитический метод	0,10	—
642	83473,76	119323,65	Аналитический метод	0,10	—
643	83475,57	119321,16	Аналитический метод	0,10	—
644	83478,51	119320,20	Аналитический метод	0,10	—
645	83481,45	119321,16	Аналитический метод	0,10	—
646	83482,98	119322,96	Аналитический метод	0,10	—
647	83484,45	119325,91	Аналитический метод	0,10	—
648	83489,62	119336,03	Аналитический метод	0,10	—
649	83495,92	119333,00	Аналитический метод	0,10	—
650	83495,93	119332,99	Аналитический метод	0,10	—
651	83495,96	119332,98	Аналитический метод	0,10	—
652	83506,33	119328,09	Аналитический метод	0,10	—
50	83510,96	119336,97	Аналитический метод	0,10	—

1	2	3	4	5	6
653	83524,52	119423,15	Аналитический метод	0,10	—
654	83523,94	119422,04	Аналитический метод	0,10	—
655	83516,79	119425,93	Аналитический метод	0,10	—
656	83505,02	119451,14	Аналитический метод	0,10	—
657	83507,13	119454,76	Аналитический метод	0,10	—
658	83515,80	119450,27	Аналитический метод	0,10	—
653	83524,52	119423,15	Аналитический метод	0,10	—
659	83445,80	119482,93	Аналитический метод	0,10	—
660	83442,67	119484,64	Аналитический метод	0,10	—
661	83432,02	119490,51	Аналитический метод	0,10	—
662	83426,27	119493,65	Аналитический метод	0,10	—
663	83428,65	119497,39	Аналитический метод	0,10	—
664	83436,43	119495,67	Аналитический метод	0,10	—
665	83441,34	119491,75	Аналитический метод	0,10	—
666	83441,52	119491,61	Аналитический метод	0,10	—
667	83441,98	119491,31	Аналитический метод	0,10	—
668	83447,27	119488,28	Аналитический метод	0,10	—
659	83445,80	119482,93	Аналитический метод	0,10	—
3. Сведения о характерных точках части (частей) границы объекта					
Обозначение характерных точек части границы	Координаты, м		Метод определения координат характерной точки	Средняя квадратическая погрешность положения характерной точки (M _i), м	Описание обозначения точки на местности (при наличии)
	X	Y			
1	2	3	4	5	6
Часть № —	—	—	—	—	—
—	—	—	—	—	—
Сведения о местоположении измененных (уточненных) границ объекта					

1. Система координат —							
2. Сведения о характерных точках границ объекта							
Обозначение характерных точек границ	Существующие координаты, м		Измененные (уточненные) координаты, м		Метод определения координат характерной точки	Средняя квадратическая погрешность положения характерной точки (M_t), м	Описание обозначения точки на местности (при наличии)
	X	Y	X	Y			
1	2	3	4	5	6	7	8
—	—	—	—	—	—	—	—
3. Сведения о характерных точках части (частей) границы объекта							
Часть № —							
Обозначение характерных точек границ	Существующие координаты, м		Измененные (уточненные) координаты, м		Метод определения координат характерной точки	Средняя квадратическая погрешность положения характерной точки (M_t), м	Описание обозначения точки на местности (при наличии)
	X	Y	X	Y			
1	2	3	4	5	6	7	8
—	—	—	—	—	—	—	—

План границ объекта

Основной лист

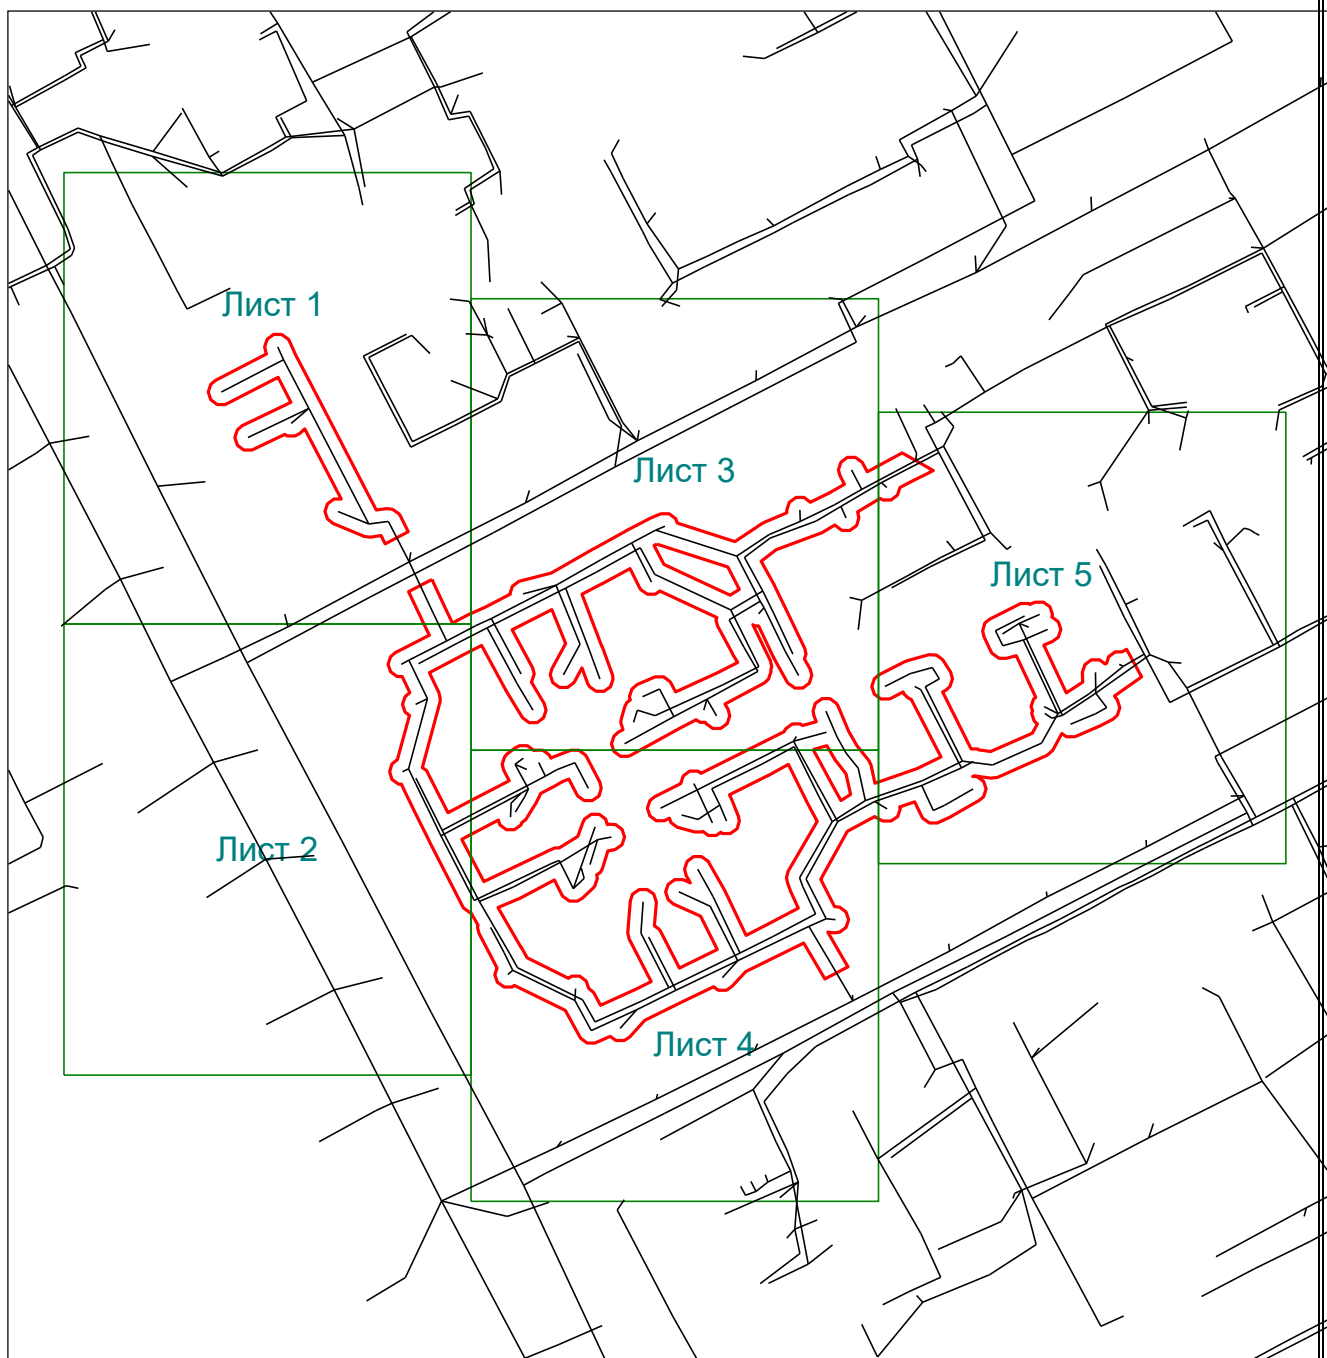

Масштаб 1: 2900


Используемые условные знаки и обозначения:



- область выносного листа,
- номер выносного листа.

Остальные используемые условные знаки и обозначения приведены на отдельной странице в конце раздела.


Выносной лист №1

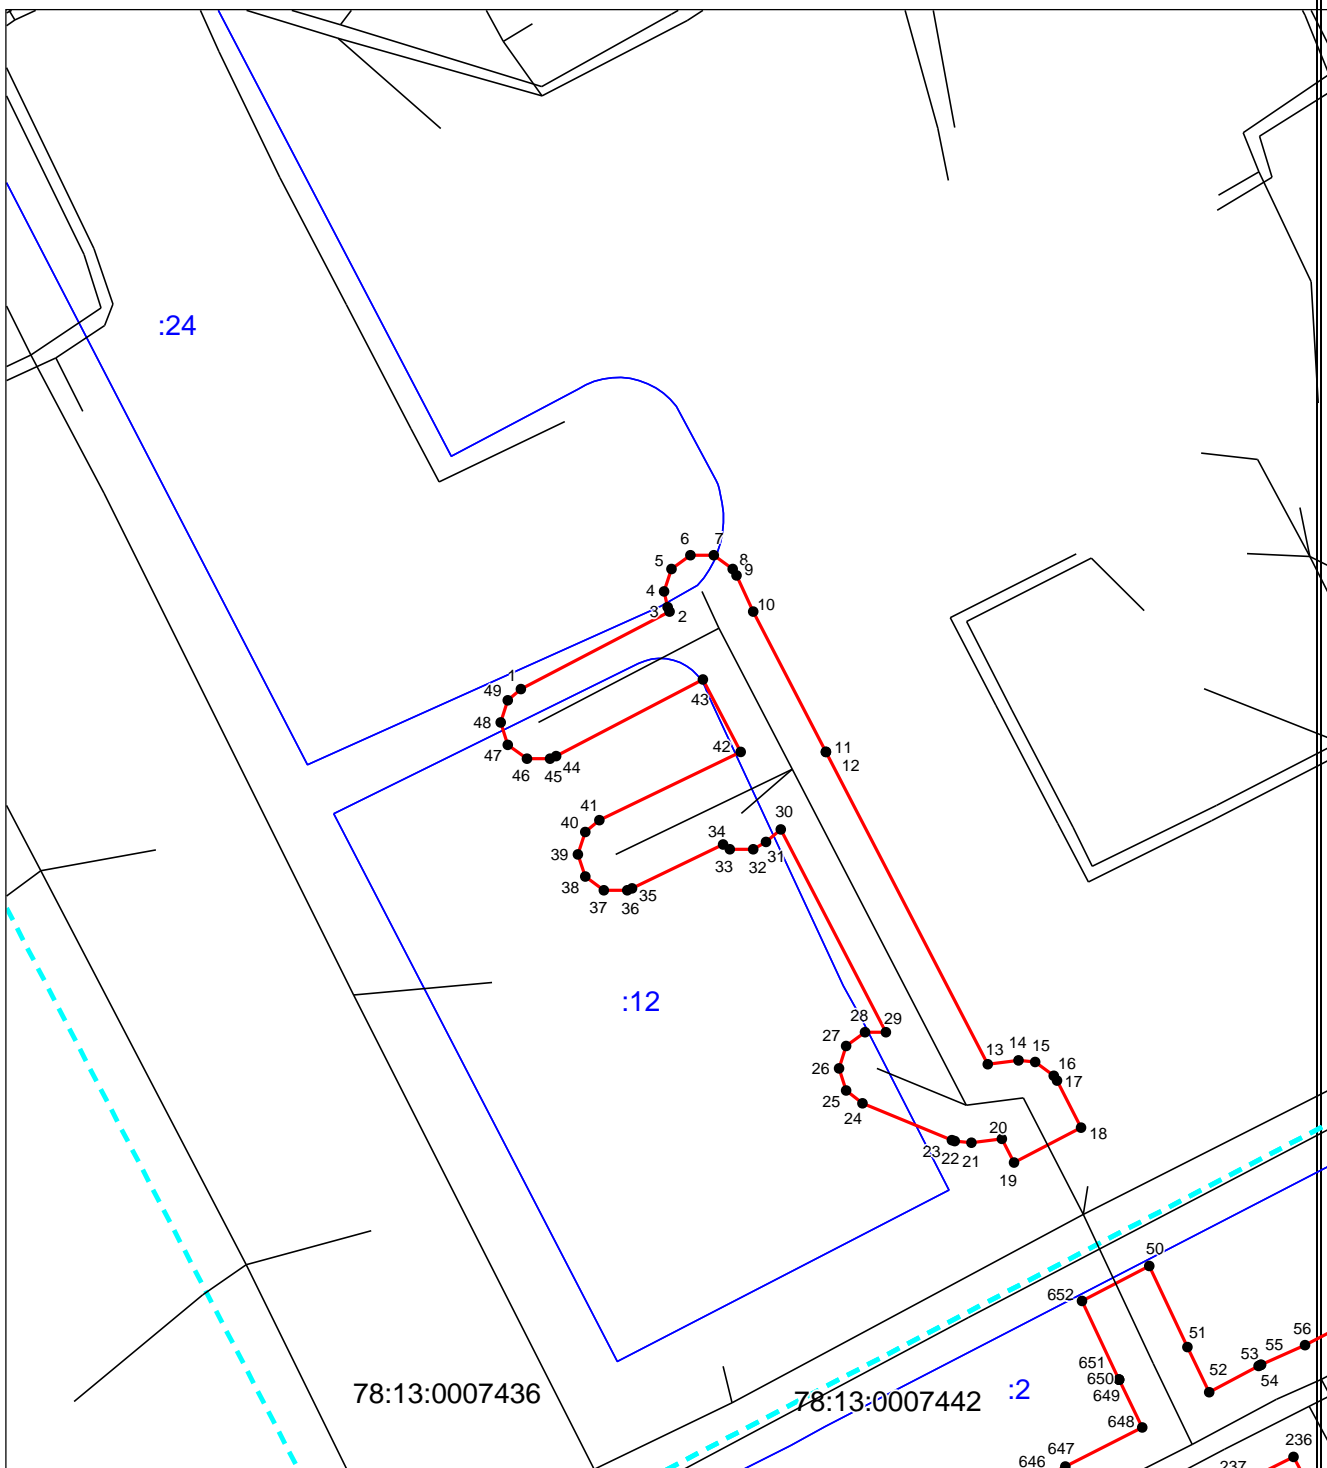

Масштаб 1:1000

Используемые условные знаки и обозначения приведены на отдельной странице в конце раздела.

Выносной лист №2

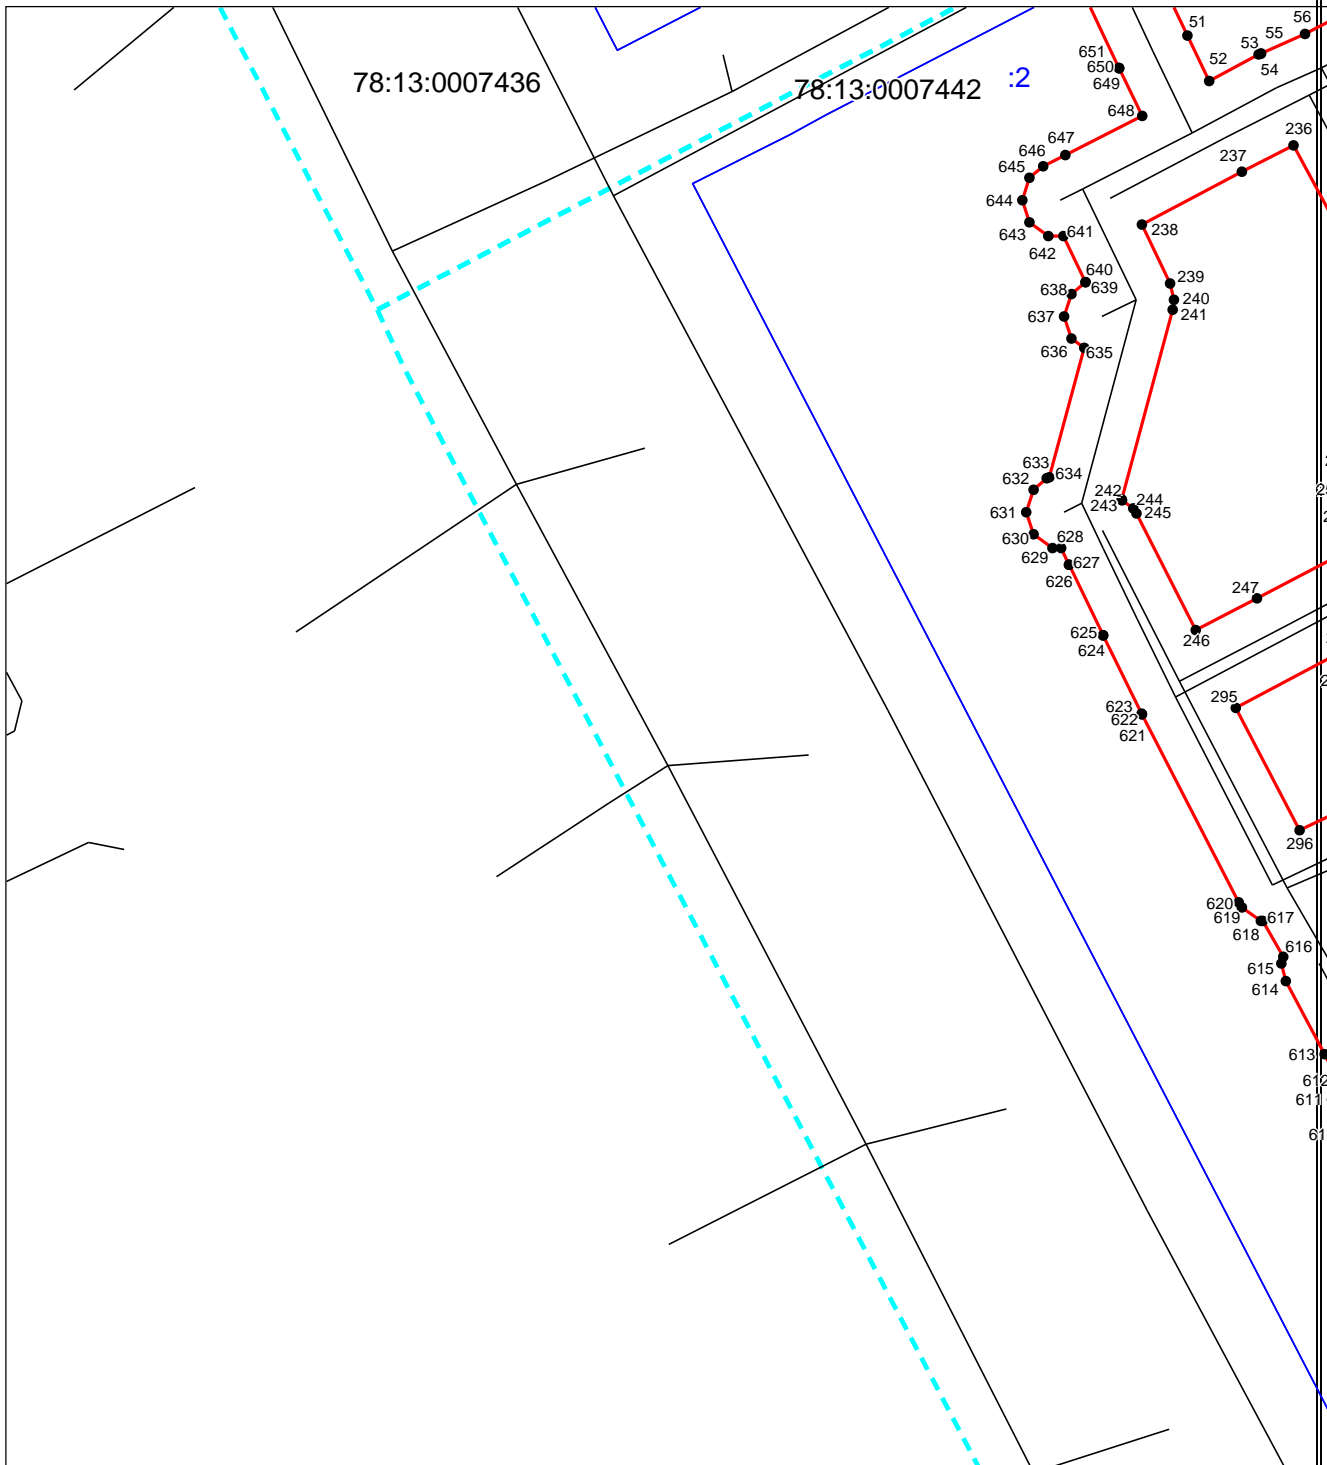


Масштаб 1:1000

Используемые условные знаки и обозначения приведены на отдельной странице в конце раздела.

Выносной лист №3

78:13:0007436

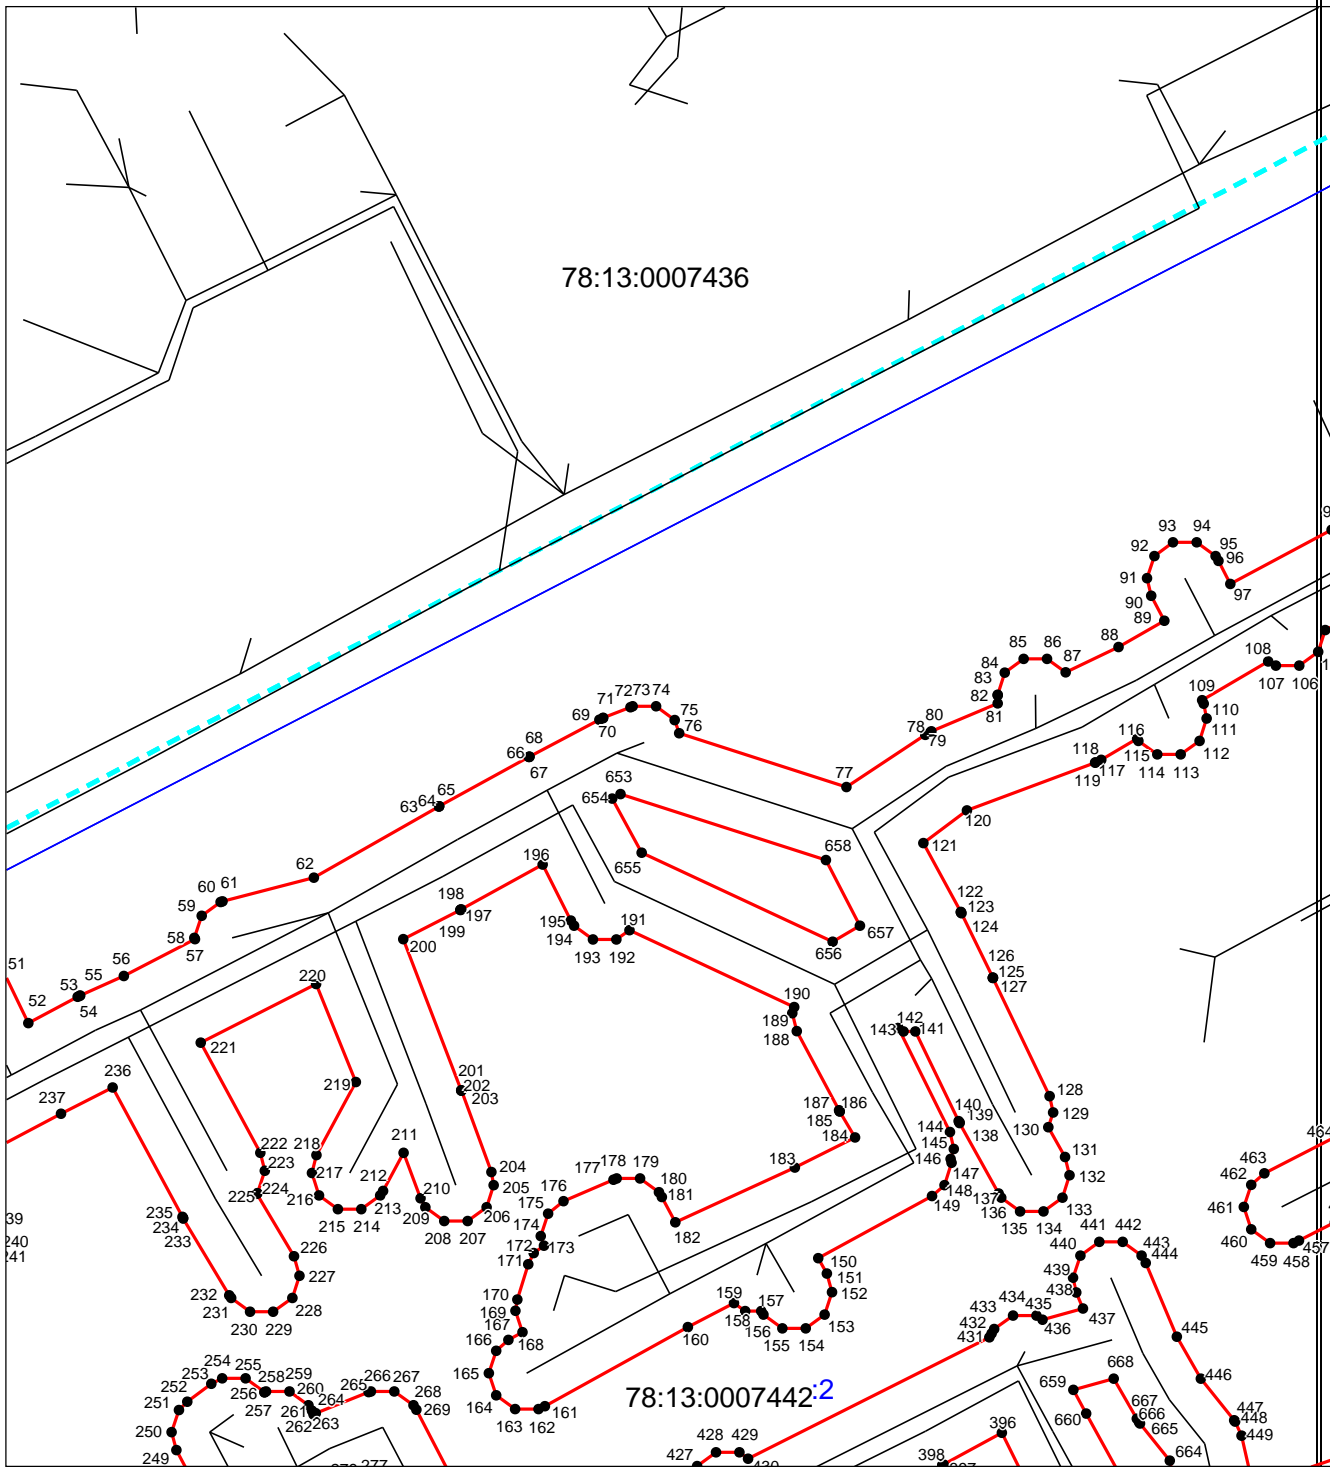


78:13:0007442:2

Масштаб 1:1000

Используемые условные знаки и обозначения приведены на отдельной странице в конце раздела.


Выносной лист №4

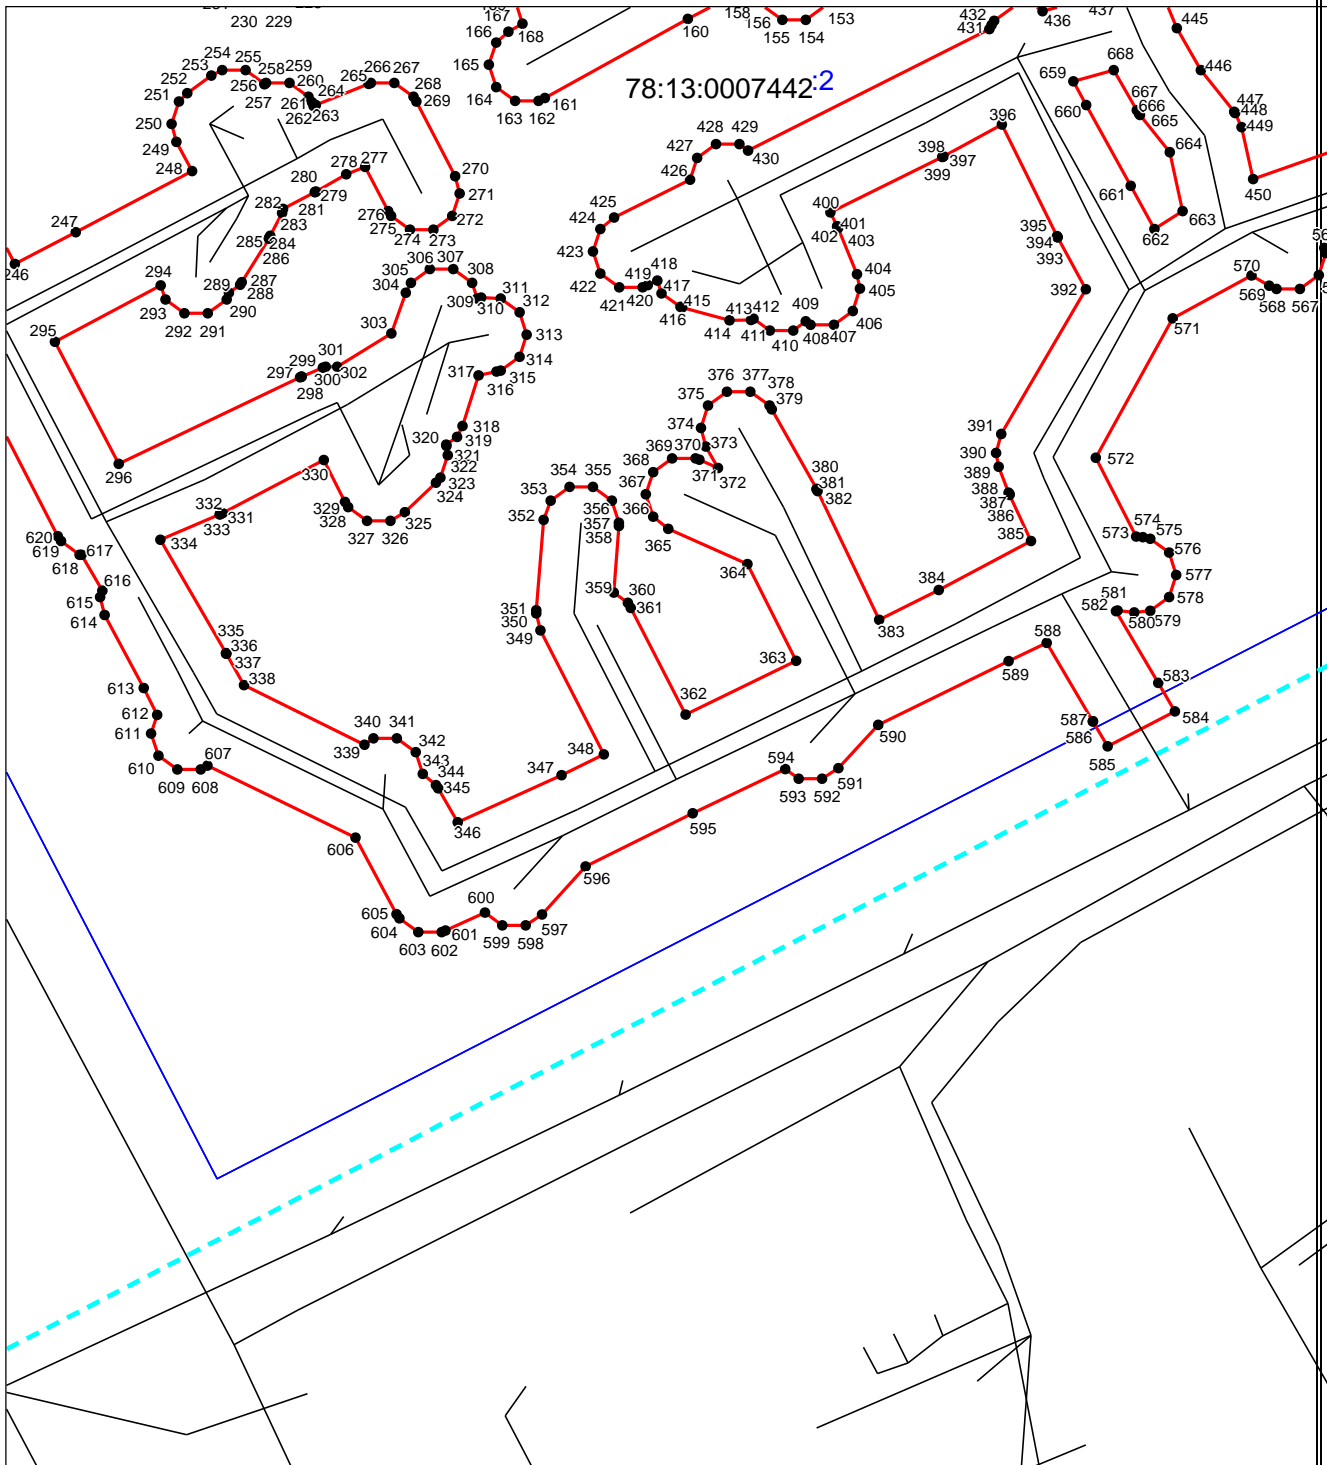

Масштаб 1:1000

Используемые условные знаки и обозначения приведены на отдельной странице в конце раздела.



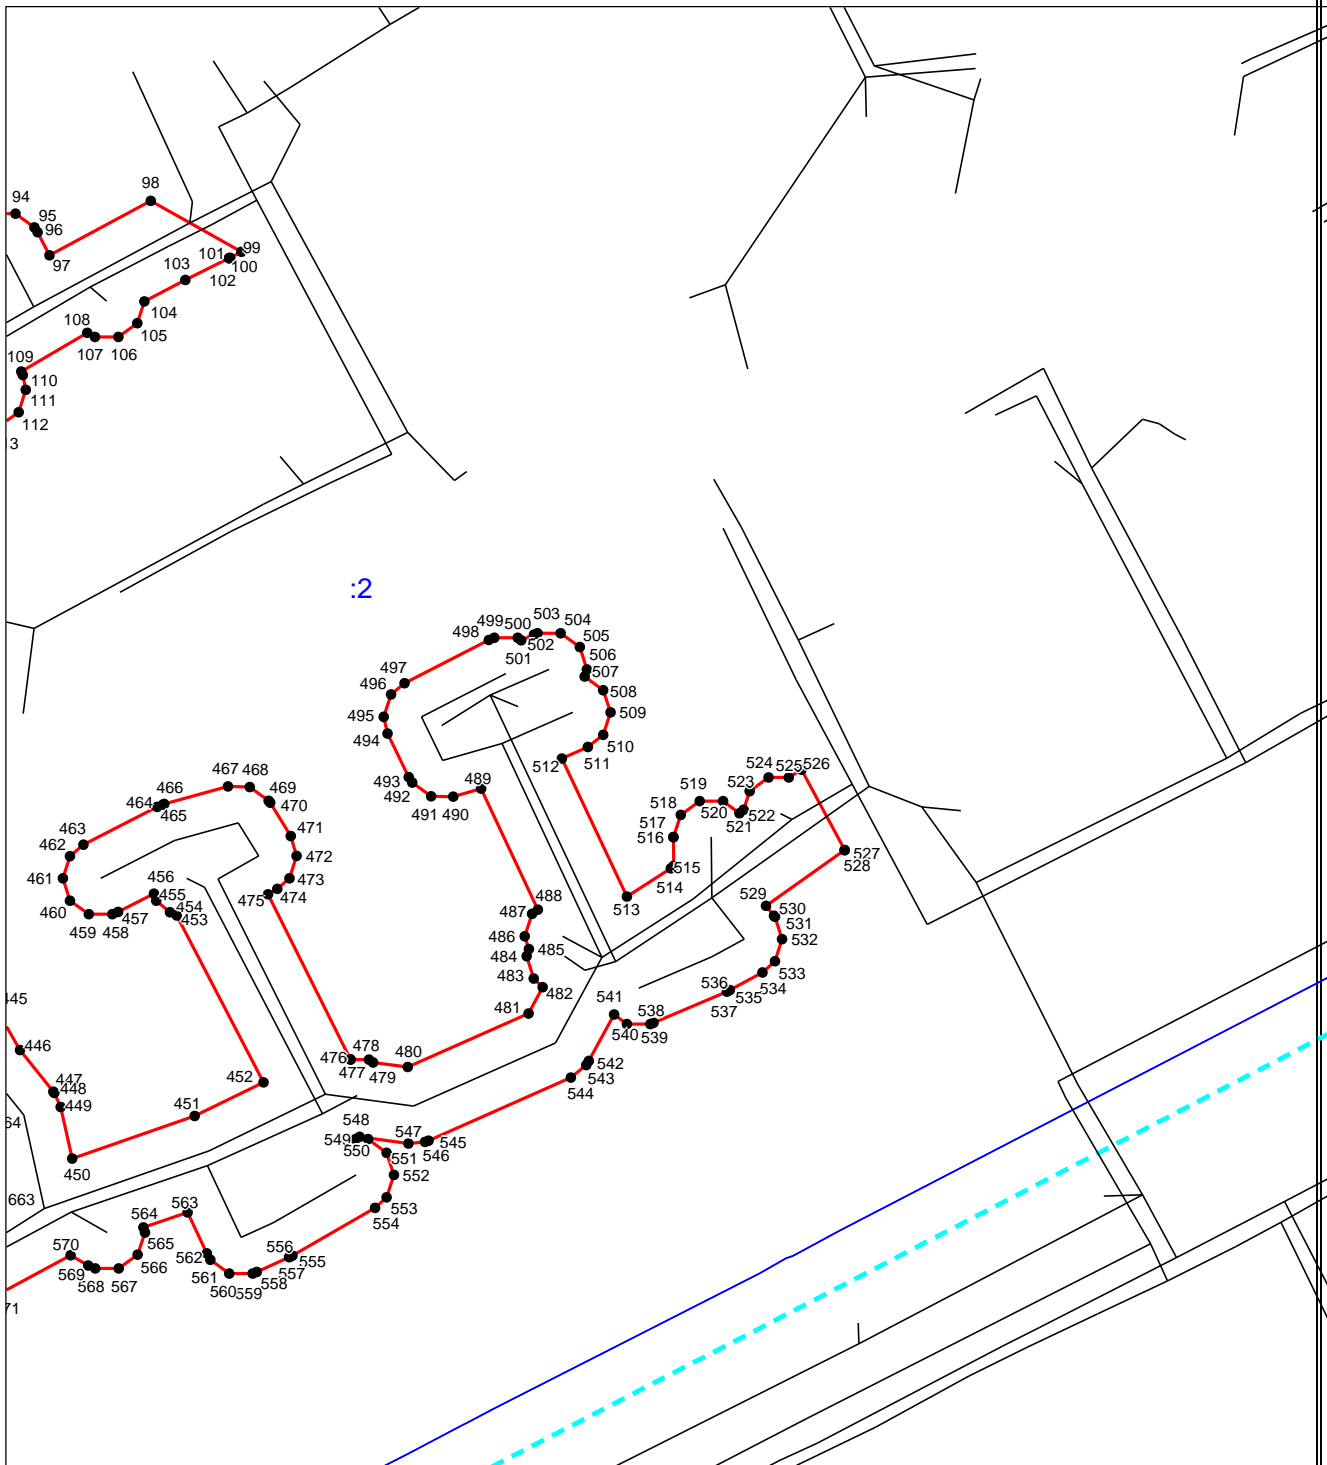

Выносной лист №5



Масштаб 1:1000

Используемые условные знаки и обозначения приведены на отдельной странице в конце раздела.

Используемые условные знаки и обозначения:

	– границы публичного сервитута,
● 1	– характерная точка границы публичного сервитута
	– контур инженерного сооружения канализационная сеть с кадастровым номером 78:13:0000000:3715 в соответствии со сведениями ЕГРН
	– граница кадастрового квартала
78:42:0018326	– кадастровый номер кадастрового квартала
	– границы земельных участков по сведениям ЕГРН
: 2028	– кадастровый номер земельного участка по сведениям ЕГРН