

## ГРАФИЧЕСКОЕ ОПИСАНИЕ

местоположения границ населенных пунктов, территориальных зон,  
особо охраняемых природных территорий,  
зон с особыми условиями использования территории

Публичный сервитут в целях эксплуатации канализационных сетей, их неотъемлемых  
технологических частей (объект недвижимости с кадастровым номером 78:13:0000000:3715)

(наименование объекта, местоположение границ которого описано (далее - объект))

Сведения об объекте					
№ п/п	Характеристики объекта	Описание характеристик			
1	2	3			
1	Местоположение объекта	Г.Санкт-Петербург			
2	Площадь объекта ± величина погрешности определения площади ( $P \pm \Delta P$ )	20283±50			
3	Иные характеристики объекта	Срок действия: продолжительность: 49 лет			
Сведения о местоположении границ объекта					
1. Система координат <i>СК-1964, зона I</i>					
2. Сведения о характерных точках границ объекта					
Обозначение характерных точек границ	Координаты, м		Метод определения координат характерной точки	Средняя квадратическая погрешность положения характерной точки ( $M_i$ ), м	Описание обозначения точки на местности (при наличии)
	X	Y			
1	2	3	4	5	6
1	84352,83	118890,59	Аналитический метод	0,10	—
2	84354,72	118895,54	Аналитический метод	0,10	—
3	84354,80	118895,78	Аналитический метод	0,10	—
4	84354,91	118898,48	Аналитический метод	0,10	—
5	84352,34	118909,25	Аналитический метод	0,10	—
6	84355,37	118912,92	Аналитический метод	0,10	—
7	84355,72	118912,80	Аналитический метод	0,10	—
8	84357,88	118913,29	Аналитический метод	0,10	—
9	84364,26	118916,35	Аналитический метод	0,10	—
10	84368,51	118913,60	Аналитический метод	0,10	—
11	84371,22	118912,80	Аналитический метод	0,10	—
12	84374,16	118913,76	Аналитический метод	0,10	—

1	2	3	4	5	6
13	84375,98	118916,25	Аналитический метод	0,10	—
14	84375,98	118917,26	Аналитический метод	0,10	—
15	84376,32	118917,73	Аналитический метод	0,10	—
16	84376,32	118920,53	Аналитический метод	0,10	—
17	84377,14	118920,80	Аналитический метод	0,10	—
18	84378,66	118922,58	Аналитический метод	0,10	—
19	84384,16	118933,45	Аналитический метод	0,10	—
20	84392,87	118937,33	Аналитический метод	0,10	—
21	84393,77	118937,86	Аналитический метод	0,10	—
22	84395,04	118939,20	Аналитический метод	0,10	—
23	84399,98	118946,88	Аналитический метод	0,10	—
24	84409,84	118945,35	Аналитический метод	0,10	—
25	84410,08	118945,33	Аналитический метод	0,10	—
26	84410,12	118945,31	Аналитический метод	0,10	—
27	84421,27	118944,22	Аналитический метод	0,10	—
28	84421,76	118944,20	Аналитический метод	0,10	—
29	84423,02	118944,36	Аналитический метод	0,10	—
30	84434,45	118947,33	Аналитический метод	0,10	—
31	84439,48	118944,96	Аналитический метод	0,10	—
32	84459,69	118934,97	Аналитический метод	0,10	—
33	84465,28	118932,01	Аналитический метод	0,10	—
34	84468,03	118917,87	Аналитический метод	0,10	—
35	84468,18	118917,27	Аналитический метод	0,10	—
36	84470,00	118914,78	Аналитический метод	0,10	—
37	84470,43	118914,49	Аналитический метод	0,10	—
38	84476,03	118911,25	Аналитический метод	0,10	—
39	84497,96	118897,42	Аналитический метод	0,10	—
40	84501,67	118909,09	Аналитический метод	0,10	—

1	2	3	4	5	6
41	84502,84	118916,20	Аналитический метод	0,10	—
42	84502,67	118918,55	Аналитический метод	0,10	—
43	84500,85	118921,06	Аналитический метод	0,10	—
44	84497,91	118922,01	Аналитический метод	0,10	—
45	84494,97	118921,06	Аналитический метод	0,10	—
46	84493,16	118918,55	Аналитический метод	0,10	—
47	84492,98	118917,82	Аналитический метод	0,10	—
48	84492,45	118914,63	Аналитический метод	0,10	—
49	84482,56	118920,78	Аналитический метод	0,10	—
50	84482,52	118920,79	Аналитический метод	0,10	—
51	84482,30	118920,93	Аналитический метод	0,10	—
52	84479,60	118922,39	Аналитический метод	0,10	—
53	84477,36	118930,97	Аналитический метод	0,10	—
54	84478,98	118931,49	Аналитический метод	0,10	—
55	84480,80	118934,00	Аналитический метод	0,10	—
56	84480,80	118937,09	Аналитический метод	0,10	—
57	84480,18	118937,93	Аналитический метод	0,10	—
58	84486,71	118943,48	Аналитический метод	0,10	—
59	84488,23	118945,74	Аналитический метод	0,10	—
60	84488,23	118948,84	Аналитический метод	0,10	—
61	84486,41	118951,34	Аналитический метод	0,10	—
62	84483,47	118952,29	Аналитический метод	0,10	—
63	84480,53	118951,34	Аналитический метод	0,10	—
64	84480,23	118951,10	Аналитический метод	0,10	—
65	84469,93	118942,33	Аналитический метод	0,10	—
66	84464,23	118944,91	Аналитический метод	0,10	—
67	84459,47	118947,98	Аналитический метод	0,10	—
68	84459,41	118948,00	Аналитический метод	0,10	—

1	2	3	4	5	6
69	84459,00	118948,25	Аналитический метод	0,10	—
70	84445,77	118954,89	Аналитический метод	0,10	—
71	84445,72	118954,90	Аналитический метод	0,10	—
72	84445,61	118954,97	Аналитический метод	0,10	—
73	84439,07	118957,95	Аналитический метод	0,10	—
74	84436,68	118966,00	Аналитический метод	0,10	—
75	84434,04	118974,87	Аналитический метод	0,10	—
76	84434,00	118974,99	Аналитический метод	0,10	—
77	84432,19	118977,48	Аналитический метод	0,10	—
78	84429,25	118978,44	Аналитический метод	0,10	—
79	84426,31	118977,48	Аналитический метод	0,10	—
80	84424,50	118974,99	Аналитический метод	0,10	—
81	84424,46	118972,01	Аналитический метод	0,10	—
82	84427,10	118963,15	Аналитический метод	0,10	—
83	84427,48	118961,87	Аналитический метод	0,10	—
84	84427,00	118961,72	Аналитический метод	0,10	—
85	84425,19	118959,22	Аналитический метод	0,10	—
86	84425,19	118956,96	Аналитический метод	0,10	—
87	84420,36	118955,69	Аналитический метод	0,10	—
88	84411,06	118957,03	Аналитический метод	0,10	—
89	84410,96	118957,04	Аналитический метод	0,10	—
90	84410,94	118957,04	Аналитический метод	0,10	—
91	84396,87	118958,72	Аналитический метод	0,10	—
92	84396,28	118958,75	Аналитический метод	0,10	—
93	84393,34	118957,79	Аналитический метод	0,10	—
94	84391,94	118956,23	Аналитический метод	0,10	—
95	84386,99	118947,55	Аналитический метод	0,10	—
96	84384,59	118946,44	Аналитический метод	0,10	—

1	2	3	4	5	6
97	84384,40	118953,41	Аналитический метод	0,10	—
98	84384,15	118954,81	Аналитический метод	0,10	—
99	84382,34	118957,32	Аналитический метод	0,10	—
100	84379,40	118958,27	Аналитический метод	0,10	—
101	84378,58	118958,00	Аналитический метод	0,10	—
102	84375,76	118958,92	Аналитический метод	0,10	—
103	84372,82	118957,97	Аналитический метод	0,10	—
104	84371,44	118956,43	Аналитический метод	0,10	—
105	84365,29	118945,87	Аналитический метод	0,10	—
106	84356,60	118946,75	Аналитический метод	0,10	—
107	84356,10	118946,77	Аналитический метод	0,10	—
108	84355,85	118946,76	Аналитический метод	0,10	—
109	84342,73	118946,11	Аналитический метод	0,10	—
110	84339,27	118953,25	Аналитический метод	0,10	—
111	84339,74	118953,89	Аналитический метод	0,10	—
112	84339,74	118956,98	Аналитический метод	0,10	—
113	84339,57	118957,40	Аналитический метод	0,10	—
114	84334,21	118969,92	Аналитический метод	0,10	—
115	84332,55	118972,00	Аналитический метод	0,10	—
116	84329,61	118972,95	Аналитический метод	0,10	—
117	84327,90	118972,65	Аналитический метод	0,10	—
118	84304,10	118964,00	Аналитический метод	0,10	—
119	84298,05	118987,01	Аналитический метод	0,10	—
120	84323,22	119013,30	Аналитический метод	0,10	—
121	84319,02	119005,00	Аналитический метод	0,10	—
122	84318,72	119004,29	Аналитический метод	0,10	—
123	84318,72	119001,20	Аналитический метод	0,10	—
124	84320,54	118998,70	Аналитический метод	0,10	—

1	2	3	4	5	6
125	84323,48	118997,74	Аналитический метод	0,10	—
126	84326,42	118998,70	Аналитический метод	0,10	—
127	84327,94	119000,48	Аналитический метод	0,10	—
128	84334,02	119012,50	Аналитический метод	0,10	—
129	84334,03	119012,51	Аналитический метод	0,10	—
130	84334,68	119013,80	Аналитический метод	0,10	—
131	84343,29	119008,10	Аналитический метод	0,10	—
132	84346,05	119007,27	Аналитический метод	0,10	—
133	84348,99	119008,23	Аналитический метод	0,10	—
134	84350,81	119010,73	Аналитический метод	0,10	—
135	84350,81	119013,82	Аналитический метод	0,10	—
136	84348,99	119016,32	Аналитический метод	0,10	—
137	84348,81	119016,44	Аналитический метод	0,10	—
138	84339,03	119022,91	Аналитический метод	0,10	—
139	84339,80	119024,62	Аналитический метод	0,10	—
140	84350,73	119020,85	Аналитический метод	0,10	—
141	84352,36	119020,58	Аналитический метод	0,10	—
142	84355,30	119021,54	Аналитический метод	0,10	—
143	84357,12	119024,04	Аналитический метод	0,10	—
144	84357,12	119025,23	Аналитический метод	0,10	—
145	84357,84	119026,23	Аналитический метод	0,10	—
146	84357,84	119029,32	Аналитический метод	0,10	—
147	84356,02	119031,81	Аналитический метод	0,10	—
148	84355,27	119032,27	Аналитический метод	0,10	—
149	84349,91	119034,88	Аналитический метод	0,10	—
150	84349,88	119034,88	Аналитический метод	0,10	—
151	84349,80	119034,93	Аналитический метод	0,10	—
152	84345,79	119036,77	Аналитический метод	0,10	—

1	2	3	4	5	6
153	84350,07	119045,05	Аналитический метод	0,10	—
154	84374,94	119034,40	Аналитический метод	0,10	—
155	84360,73	119004,63	Аналитический метод	0,10	—
156	84358,28	119001,83	Аналитический метод	0,10	—
157	84357,30	119000,09	Аналитический метод	0,10	—
158	84357,30	118997,00	Аналитический метод	0,10	—
159	84359,11	118994,50	Аналитический метод	0,10	—
160	84362,05	118993,54	Аналитический метод	0,10	—
161	84364,99	118994,50	Аналитический метод	0,10	—
162	84365,82	118995,25	Аналитический метод	0,10	—
163	84368,72	118998,57	Аналитический метод	0,10	—
164	84369,14	118999,32	Аналитический метод	0,10	—
165	84369,46	118999,71	Аналитический метод	0,10	—
166	84385,44	119033,18	Аналитический метод	0,10	—
167	84386,04	119039,06	Аналитический метод	0,10	—
168	84384,64	119040,99	Аналитический метод	0,10	—
169	84383,67	119041,55	Аналитический метод	0,10	—
170	84354,57	119054,00	Аналитический метод	0,10	—
171	84363,35	119071,88	Аналитический метод	0,10	—
172	84350,67	119074,20	Аналитический метод	0,10	—
173	84333,10	119038,07	Аналитический метод	0,10	—
174	84288,89	118991,91	Аналитический метод	0,10	—
175	84287,75	118990,00	Аналитический метод	0,10	—
176	84287,66	118987,18	Аналитический метод	0,10	—
177	84294,74	118960,26	Аналитический метод	0,10	—
178	84292,74	118959,44	Аналитический метод	0,10	—
179	84291,22	118961,53	Аналитический метод	0,10	—
180	84288,28	118962,48	Аналитический метод	0,10	—

1	2	3	4	5	6
181	84285,34	118961,53	Аналитический метод	0,10	—
182	84283,53	118959,03	Аналитический метод	0,10	—
183	84283,29	118957,84	Аналитический метод	0,10	—
184	84283,10	118955,20	Аналитический метод	0,10	—
185	84276,20	118952,01	Аналитический метод	0,10	—
186	84257,23	118944,90	Аналитический метод	0,10	—
187	84242,91	118940,02	Аналитический метод	0,10	—
188	84241,91	118943,06	Аналитический метод	0,10	—
189	84241,86	118943,20	Аналитический метод	0,10	—
190	84239,48	118949,79	Аналитический метод	0,10	—
191	84246,98	118949,59	Аналитический метод	0,10	—
192	84247,11	118949,59	Аналитический метод	0,10	—
193	84250,05	118950,55	Аналитический метод	0,10	—
194	84251,86	118953,05	Аналитический метод	0,10	—
195	84251,86	118956,13	Аналитический метод	0,10	—
196	84250,05	118958,64	Аналитический метод	0,10	—
197	84247,24	118959,59	Аналитический метод	0,10	—
198	84236,42	118959,87	Аналитический метод	0,10	—
199	84232,99	118969,53	Аналитический метод	0,10	—
200	84229,14	118981,77	Аналитический метод	0,10	—
201	84236,38	118983,53	Аналитический метод	0,10	—
202	84238,14	118984,34	Аналитический метод	0,10	—
203	84239,96	118986,85	Аналитический метод	0,10	—
204	84239,96	118989,94	Аналитический метод	0,10	—
205	84238,14	118992,43	Аналитический метод	0,10	—
206	84235,20	118993,39	Аналитический метод	0,10	—
207	84234,02	118993,25	Аналитический метод	0,10	—
208	84226,09	118991,32	Аналитический метод	0,10	—

1	2	3	4	5	6
209	84222,88	119001,23	Аналитический метод	0,10	—
210	84222,85	119001,30	Аналитический метод	0,10	—
211	84217,97	119015,64	Аналитический метод	0,10	—
212	84227,40	119027,65	Аналитический метод	0,10	—
213	84228,22	119029,20	Аналитический метод	0,10	—
214	84228,22	119032,29	Аналитический метод	0,10	—
215	84226,41	119034,79	Аналитический метод	0,10	—
216	84223,47	119035,74	Аналитический метод	0,10	—
217	84220,53	119034,79	Аналитический метод	0,10	—
218	84219,54	119033,83	Аналитический метод	0,10	—
219	84213,34	119025,93	Аналитический метод	0,10	—
220	84210,17	119035,95	Аналитический метод	0,10	—
221	84210,16	119035,99	Аналитический метод	0,10	—
222	84208,34	119038,49	Аналитический метод	0,10	—
223	84205,40	119039,44	Аналитический метод	0,10	—
224	84203,95	119039,22	Аналитический метод	0,10	—
225	84169,77	119028,85	Аналитический метод	0,10	—
226	84168,70	119030,33	Аналитический метод	0,10	—
227	84165,76	119031,28	Аналитический метод	0,10	—
228	84164,35	119031,08	Аналитический метод	0,10	—
229	84162,89	119030,65	Аналитический метод	0,10	—
230	84161,96	119033,19	Аналитический метод	0,10	—
231	84160,20	119035,51	Аналитический метод	0,10	—
232	84157,26	119036,47	Аналитический метод	0,10	—
233	84154,32	119035,51	Аналитический метод	0,10	—
234	84152,50	119033,02	Аналитический метод	0,10	—
235	84152,50	119029,92	Аналитический метод	0,10	—
236	84152,56	119029,75	Аналитический метод	0,10	—

1	2	3	4	5	6
237	84153,36	119027,58	Аналитический метод	0,10	—
238	84147,26	119025,45	Аналитический метод	0,10	—
239	84135,17	119021,71	Аналитический метод	0,10	—
240	84135,11	119021,67	Аналитический метод	0,10	—
241	84135,04	119021,66	Аналитический метод	0,10	—
242	84129,31	119019,71	Аналитический метод	0,10	—
243	84123,09	119017,74	Аналитический метод	0,10	—
244	84123,09	119020,48	Аналитический метод	0,10	—
245	84121,27	119022,98	Аналитический метод	0,10	—
246	84118,33	119023,93	Аналитический метод	0,10	—
247	84117,19	119023,80	Аналитический метод	0,10	—
248	84105,85	119021,15	Аналитический метод	0,10	—
249	84102,16	119034,61	Аналитический метод	0,10	—
250	84102,14	119034,68	Аналитический метод	0,10	—
251	84100,81	119039,29	Аналитический метод	0,10	—
252	84110,26	119044,96	Аналитический метод	0,10	—
253	84110,62	119045,21	Аналитический метод	0,10	—
254	84112,43	119047,70	Аналитический метод	0,10	—
255	84112,43	119050,80	Аналитический метод	0,10	—
256	84110,62	119053,29	Аналитический метод	0,10	—
257	84107,68	119054,25	Аналитический метод	0,10	—
258	84105,11	119053,54	Аналитический метод	0,10	—
259	84097,75	119049,12	Аналитический метод	0,10	—
260	84094,51	119059,14	Аналитический метод	0,10	—
261	84094,48	119059,23	Аналитический метод	0,10	—
262	84093,06	119063,33	Аналитический метод	0,10	—
263	84092,10	119066,43	Аналитический метод	0,10	—
264	84112,89	119073,25	Аналитический метод	0,10	—

1	2	3	4	5	6
265	84113,01	119073,31	Аналитический метод	0,10	—
266	84113,13	119073,34	Аналитический метод	0,10	—
267	84119,17	119075,66	Аналитический метод	0,10	—
268	84144,18	119084,98	Аналитический метод	0,10	—
269	84157,00	119089,54	Аналитический метод	0,10	—
270	84158,22	119074,55	Аналитический метод	0,10	—
271	84158,45	119073,41	Аналитический метод	0,10	—
272	84160,26	119070,90	Аналитический метод	0,10	—
273	84163,20	119069,95	Аналитический метод	0,10	—
274	84166,14	119070,90	Аналитический метод	0,10	—
275	84167,96	119073,41	Аналитический метод	0,10	—
276	84168,18	119075,35	Аналитический метод	0,10	—
277	84166,44	119096,83	Аналитический метод	0,10	—
278	84166,21	119097,98	Аналитический метод	0,10	—
279	84164,40	119100,48	Аналитический метод	0,10	—
280	84161,46	119101,43	Аналитический метод	0,10	—
281	84159,79	119101,14	Аналитический метод	0,10	—
282	84157,56	119100,35	Аналитический метод	0,10	—
283	84157,20	119100,85	Аналитический метод	0,10	—
284	84154,26	119101,80	Аналитический метод	0,10	—
285	84152,39	119101,44	Аналитический метод	0,10	—
286	84142,34	119097,38	Аналитический метод	0,10	—
287	84136,58	119095,52	Аналитический метод	0,10	—
288	84136,41	119095,43	Аналитический метод	0,10	—
289	84136,26	119095,40	Аналитический метод	0,10	—
290	84122,90	119090,04	Аналитический метод	0,10	—
291	84110,94	119085,51	Аналитический метод	0,10	—
292	84110,88	119085,48	Аналитический метод	0,10	—

1	2	3	4	5	6
293	84110,84	119085,47	Аналитический метод	0,10	—
294	84108,95	119084,71	Аналитический метод	0,10	—
295	84104,12	119083,05	Аналитический метод	0,10	—
296	84104,09	119083,04	Аналитический метод	0,10	—
297	84104,07	119083,03	Аналитический метод	0,10	—
298	84090,40	119078,17	Аналитический метод	0,10	—
299	84082,41	119076,00	Аналитический метод	0,10	—
300	84080,78	119075,23	Аналитический метод	0,10	—
301	84078,97	119072,73	Аналитический метод	0,10	—
302	84078,91	119069,81	Аналитический метод	0,10	—
303	84079,38	119068,17	Аналитический метод	0,10	—
304	84054,51	119060,24	Аналитический метод	0,10	—
305	84048,69	119078,92	Аналитический метод	0,10	—
306	84059,44	119100,09	Аналитический метод	0,10	—
307	84073,74	119104,87	Аналитический метод	0,10	—
308	84052,38	119108,27	Аналитический метод	0,10	—
309	84035,92	119102,77	Аналитический метод	0,10	—
310	84034,56	119102,08	Аналитический метод	0,10	—
311	84033,40	119100,88	Аналитический метод	0,10	—
312	84028,21	119093,43	Аналитический метод	0,10	—
313	84027,57	119092,13	Аналитический метод	0,10	—
314	84027,57	119089,04	Аналитический метод	0,10	—
315	84029,38	119086,54	Аналитический метод	0,10	—
316	84032,32	119085,58	Аналитический метод	0,10	—
317	84035,26	119086,54	Аналитический метод	0,10	—
318	84035,70	119086,99	Аналитический метод	0,10	—
319	84037,93	119079,83	Аналитический метод	0,10	—
320	84016,04	119036,70	Аналитический метод	0,10	—

1	2	3	4	5	6
321	83959,69	119026,91	Аналитический метод	0,10	—
322	83974,51	119019,34	Аналитический метод	0,10	—
323	83974,57	119019,35	Аналитический метод	0,10	—
324	84020,22	119027,27	Аналитический метод	0,10	—
325	84022,30	119028,15	Аналитический метод	0,10	—
326	84022,85	119028,62	Аналитический метод	0,10	—
327	84039,63	119045,00	Аналитический метод	0,10	—
328	84047,91	119047,64	Аналитический метод	0,10	—
329	84058,84	119009,54	Аналитический метод	0,10	—
330	84058,90	119009,38	Аналитический метод	0,10	—
331	84060,71	119006,88	Аналитический метод	0,10	—
332	84061,70	119006,31	Аналитический метод	0,10	—
333	84065,12	119004,87	Аналитический метод	0,10	—
334	84067,06	119004,48	Аналитический метод	0,10	—
335	84070,00	119005,43	Аналитический метод	0,10	—
336	84071,82	119007,94	Аналитический метод	0,10	—
337	84071,82	119011,03	Аналитический метод	0,10	—
338	84070,00	119013,53	Аналитический метод	0,10	—
339	84069,01	119014,09	Аналитический метод	0,10	—
340	84067,80	119014,60	Аналитический метод	0,10	—
341	84058,81	119045,93	Аналитический метод	0,10	—
342	84060,13	119047,75	Аналитический метод	0,10	—
343	84060,13	119048,13	Аналитический метод	0,10	—
344	84083,14	119055,01	Аналитический метод	0,10	—
345	84084,31	119050,92	Аналитический метод	0,10	—
346	84084,33	119050,87	Аналитический метод	0,10	—
347	84085,18	119048,01	Аналитический метод	0,10	—
348	84084,70	119047,86	Аналитический метод	0,10	—

1	2	3	4	5	6
349	84082,89	119045,36	Аналитический метод	0,10	—
350	84082,89	119042,26	Аналитический метод	0,10	—
351	84084,70	119039,77	Аналитический метод	0,10	—
352	84086,18	119039,03	Аналитический метод	0,10	—
353	84088,04	119038,46	Аналитический метод	0,10	—
354	84088,07	119038,40	Аналитический метод	0,10	—
355	84088,16	119038,12	Аналитический метод	0,10	—
356	84088,21	119038,00	Аналитический метод	0,10	—
357	84087,69	119037,27	Аналитический метод	0,10	—
358	84087,69	119034,19	Аналитический метод	0,10	—
359	84089,50	119031,69	Аналитический метод	0,10	—
360	84090,40	119031,39	Аналитический метод	0,10	—
361	84093,17	119021,29	Аналитический метод	0,10	—
362	84093,21	119021,14	Аналитический метод	0,10	—
363	84096,23	119011,37	Аналитический метод	0,10	—
364	84098,43	119003,93	Аналитический метод	0,10	—
365	84097,96	119003,69	Аналитический метод	0,10	—
366	84096,14	119001,19	Аналитический метод	0,10	—
367	84096,14	118998,10	Аналитический метод	0,10	—
368	84096,65	118997,40	Аналитический метод	0,10	—
369	84095,64	118996,03	Аналитический метод	0,10	—
370	84095,64	118992,94	Аналитический метод	0,10	—
371	84097,46	118990,44	Аналитический метод	0,10	—
372	84100,40	118989,48	Аналитический метод	0,10	—
373	84101,53	118989,61	Аналитический метод	0,10	—
374	84108,92	118991,33	Аналитический метод	0,10	—
375	84110,73	118992,16	Аналитический метод	0,10	—
376	84112,55	118994,65	Аналитический метод	0,10	—

1	2	3	4	5	6
377	84112,68	118997,25	Аналитический метод	0,10	—
378	84111,93	119000,71	Аналитический метод	0,10	—
379	84127,13	119005,33	Аналитический метод	0,10	—
380	84127,17	119005,35	Аналитический метод	0,10	—
381	84127,22	119005,35	Аналитический метод	0,10	—
382	84135,17	119007,93	Аналитический метод	0,10	—
383	84157,84	119014,54	Аналитический метод	0,10	—
384	84157,94	119014,59	Аналитический метод	0,10	—
385	84158,05	119014,61	Аналитический метод	0,10	—
386	84164,37	119016,76	Аналитический метод	0,10	—
387	84202,12	119028,22	Аналитический метод	0,10	—
388	84205,75	119016,75	Аналитический метод	0,10	—
389	84210,00	119001,11	Аналитический метод	0,10	—
390	84210,07	119000,88	Аналитический метод	0,10	—
391	84210,12	119000,76	Аналитический метод	0,10	—
392	84214,39	118988,62	Аналитический метод	0,10	—
393	84217,02	118980,58	Аналитический метод	0,10	—
394	84223,87	118958,27	Аналитический метод	0,10	—
395	84223,90	118958,20	Аналитический метод	0,10	—
396	84223,99	118957,92	Аналитический метод	0,10	—
397	84226,31	118952,00	Аналитический метод	0,10	—
398	84228,78	118944,37	Аналитический метод	0,10	—
399	84206,27	118938,15	Аналитический метод	0,10	—
400	84197,11	118971,51	Аналитический метод	0,10	—
401	84197,89	118974,22	Аналитический метод	0,10	—
402	84197,84	118977,16	Аналитический метод	0,10	—
403	84196,03	118979,65	Аналитический метод	0,10	—
404	84193,09	118980,61	Аналитический метод	0,10	—

1	2	3	4	5	6
405	84190,15	118979,65	Аналитический метод	0,10	—
406	84189,95	118979,38	Аналитический метод	0,10	—
407	84187,33	118987,57	Аналитический метод	0,10	—
408	84187,33	118987,58	Аналитический метод	0,10	—
409	84185,51	118990,09	Аналитический метод	0,10	—
410	84182,97	118991,02	Аналитический метод	0,10	—
411	84177,29	118991,48	Аналитический метод	0,10	—
412	84176,89	118991,50	Аналитический метод	0,10	—
413	84175,56	118991,32	Аналитический метод	0,10	—
414	84167,19	118989,01	Аналитический метод	0,10	—
415	84167,16	118989,00	Аналитический метод	0,10	—
416	84167,12	118988,99	Аналитический метод	0,10	—
417	84153,23	118984,94	Аналитический метод	0,10	—
418	84152,44	118986,03	Аналитический метод	0,10	—
419	84149,50	118986,98	Аналитический метод	0,10	—
420	84146,56	118986,03	Аналитический метод	0,10	—
421	84144,75	118983,53	Аналитический метод	0,10	—
422	84144,73	118982,27	Аналитический метод	0,10	—
423	84132,11	118978,03	Аналитический метод	0,10	—
424	84130,76	118977,34	Аналитический метод	0,10	—
425	84129,78	118976,40	Аналитический метод	0,10	—
426	84126,85	118972,71	Аналитический метод	0,10	—
427	84126,01	118971,14	Аналитический метод	0,10	—
428	84126,01	118968,06	Аналитический метод	0,10	—
429	84127,83	118965,56	Аналитический метод	0,10	—
430	84130,77	118964,60	Аналитический метод	0,10	—
431	84133,71	118965,56	Аналитический метод	0,10	—
432	84134,69	118966,49	Аналитический метод	0,10	—

1	2	3	4	5	6
433	84136,70	118969,02	Аналитический метод	0,10	—
434	84151,93	118974,14	Аналитический метод	0,10	—
435	84169,89	118979,38	Аналитический метод	0,10	—
436	84177,37	118981,45	Аналитический метод	0,10	—
437	84178,83	118981,33	Аналитический метод	0,10	—
438	84183,08	118968,07	Аналитический метод	0,10	—
439	84194,39	118932,17	Аналитический метод	0,10	—
440	84194,41	118932,13	Аналитический метод	0,10	—
441	84196,22	118929,63	Аналитический метод	0,10	—
442	84197,06	118929,13	Аналитический метод	0,10	—
443	84198,40	118928,51	Аналитический метод	0,10	—
444	84203,57	118904,23	Аналитический метод	0,10	—
445	84203,70	118903,73	Аналитический метод	0,10	—
446	84205,52	118901,23	Аналитический метод	0,10	—
447	84206,31	118900,75	Аналитический метод	0,10	—
448	84252,96	118878,57	Аналитический метод	0,10	—
449	84253,05	118878,55	Аналитический метод	0,10	—
450	84253,22	118878,46	Аналитический метод	0,10	—
451	84285,29	118865,40	Аналитический метод	0,10	—
452	84284,99	118859,50	Аналитический метод	0,10	—
453	84284,98	118859,48	Аналитический метод	0,10	—
454	84294,85	118854,38	Аналитический метод	0,10	—
455	84295,28	118865,05	Аналитический метод	0,10	—
456	84295,40	118867,41	Аналитический метод	0,10	—
457	84299,75	118876,24	Аналитический метод	0,10	—
458	84305,28	118875,95	Аналитический метод	0,10	—
459	84305,55	118875,94	Аналитический метод	0,10	—
460	84308,49	118876,90	Аналитический метод	0,10	—

1	2	3	4	5	6
461	84310,30	118879,40	Аналитический метод	0,10	—
462	84310,30	118882,49	Аналитический метод	0,10	—
463	84308,49	118884,98	Аналитический метод	0,10	—
464	84305,82	118885,93	Аналитический метод	0,10	—
465	84304,20	118886,02	Аналитический метод	0,10	—
466	84311,49	118902,67	Аналитический метод	0,10	—
467	84311,67	118903,14	Аналитический метод	0,10	—
468	84311,67	118906,23	Аналитический метод	0,10	—
469	84311,59	118906,45	Аналитический метод	0,10	—
470	84307,27	118917,89	Аналитический метод	0,10	—
471	84305,53	118920,17	Аналитический метод	0,10	—
472	84302,59	118921,12	Аналитический метод	0,10	—
473	84299,65	118920,17	Аналитический метод	0,10	—
474	84297,84	118917,66	Аналитический метод	0,10	—
475	84297,84	118914,58	Аналитический метод	0,10	—
476	84297,91	118914,35	Аналитический метод	0,10	—
477	84301,51	118904,82	Аналитический метод	0,10	—
478	84295,05	118890,07	Аналитический метод	0,10	—
479	84289,19	118895,85	Аналитический метод	0,10	—
480	84288,62	118896,34	Аналитический метод	0,10	—
481	84285,68	118897,29	Аналитический метод	0,10	—
482	84282,74	118896,34	Аналитический метод	0,10	—
483	84280,93	118893,84	Аналитический метод	0,10	—
484	84280,93	118890,75	Аналитический метод	0,10	—
485	84282,17	118888,73	Аналитический метод	0,10	—
486	84290,64	118880,38	Аналитический метод	0,10	—
487	84288,03	118875,08	Аналитический метод	0,10	—
488	84260,16	118886,43	Аналитический метод	0,10	—

1	2	3	4	5	6
489	84260,37	118901,40	Аналитический метод	0,10	—
490	84260,13	118903,02	Аналитический метод	0,10	—
491	84258,31	118905,52	Аналитический метод	0,10	—
492	84255,37	118906,47	Аналитический метод	0,10	—
493	84252,43	118905,52	Аналитический метод	0,10	—
494	84250,62	118903,02	Аналитический метод	0,10	—
495	84250,37	118901,54	Аналитический метод	0,10	—
496	84250,22	118890,95	Аналитический метод	0,10	—
497	84212,84	118908,73	Аналитический метод	0,10	—
498	84208,64	118928,43	Аналитический метод	0,10	—
499	84231,87	118934,85	Аналитический метод	0,10	—
500	84232,06	118934,27	Аналитический метод	0,10	—
501	84230,55	118933,77	Аналитический метод	0,10	—
502	84229,18	118933,07	Аналитический метод	0,10	—
503	84227,37	118930,56	Аналитический метод	0,10	—
504	84227,37	118927,48	Аналитический метод	0,10	—
505	84229,18	118924,98	Аналитический метод	0,10	—
506	84230,74	118924,47	Аналитический метод	0,10	—
507	84230,82	118924,36	Аналитический метод	0,10	—
508	84233,76	118923,40	Аналитический метод	0,10	—
509	84236,70	118924,36	Аналитический метод	0,10	—
510	84237,06	118924,65	Аналитический метод	0,10	—
511	84238,41	118925,84	Аналитический метод	0,10	—
512	84239,92	118926,33	Аналитический метод	0,10	—
513	84240,06	118926,40	Аналитический метод	0,10	—
514	84240,18	118926,43	Аналитический метод	0,10	—
515	84255,22	118932,34	Аналитический метод	0,10	—
516	84261,75	118933,96	Аналитический метод	0,10	—


1	2	3	4	5	6
517	84262,08	118934,11	Аналитический метод	0,10	—
518	84262,44	118934,18	Аналитический метод	0,10	—
519	84285,12	118943,43	Аналитический метод	0,10	—
520	84285,13	118943,44	Аналитический метод	0,10	—
521	84291,06	118945,88	Аналитический метод	0,10	—
522	84292,66	118943,73	Аналитический метод	0,10	—
523	84295,60	118942,77	Аналитический метод	0,10	—
524	84298,54	118943,73	Аналитический метод	0,10	—
525	84300,35	118946,23	Аналитический метод	0,10	—
526	84300,35	118949,32	Аналитический метод	0,10	—
527	84300,32	118949,41	Аналитический метод	0,10	—
528	84300,14	118949,95	Аналитический метод	0,10	—
529	84302,16	118950,86	Аналитический метод	0,10	—
530	84302,71	118949,63	Аналитический метод	0,10	—
531	84304,34	118947,62	Аналитический метод	0,10	—
532	84307,28	118946,66	Аналитический метод	0,10	—
533	84310,22	118947,62	Аналитический метод	0,10	—
534	84312,04	118950,12	Аналитический метод	0,10	—
535	84312,04	118953,20	Аналитический метод	0,10	—
536	84311,85	118953,69	Аналитический метод	0,10	—
537	84311,47	118954,54	Аналитический метод	0,10	—
538	84325,36	118959,95	Аналитический метод	0,10	—
539	84326,34	118957,71	Аналитический метод	0,10	—
540	84326,35	118957,68	Аналитический метод	0,10	—
541	84329,99	118949,48	Аналитический метод	0,10	—
542	84330,01	118949,46	Аналитический метод	0,10	—
543	84330,06	118949,33	Аналитический метод	0,10	—
544	84335,17	118938,77	Аналитический метод	0,10	—

1	2	3	4	5	6
545	84336,73	118936,91	Аналитический метод	0,10	—
546	84339,67	118935,95	Аналитический метод	0,10	—
547	84339,92	118935,96	Аналитический метод	0,10	—
548	84353,29	118936,62	Аналитический метод	0,10	—
549	84358,81	118927,03	Аналитический метод	0,10	—
550	84352,96	118924,72	Аналитический метод	0,10	—
551	84351,85	118924,12	Аналитический метод	0,10	—
552	84350,93	118923,25	Аналитический метод	0,10	—
553	84343,04	118913,69	Аналитический метод	0,10	—
554	84342,14	118912,06	Аналитический метод	0,10	—
555	84342,04	118909,35	Аналитический метод	0,10	—
556	84344,83	118897,66	Аналитический метод	0,10	—
557	84343,22	118893,46	Аналитический метод	0,10	—
558	84341,48	118891,73	Аналитический метод	0,10	—
1	84352,83	118890,59	Аналитический метод	0,10	—
559	84044,98	119057,20	Аналитический метод	0,10	—
560	84036,25	119054,41	Аналитический метод	0,10	—
561	84042,20	119066,14	Аналитический метод	0,10	—
559	84044,98	119057,20	Аналитический метод	0,10	—
562	84369,14	118929,12	Аналитический метод	0,10	—
563	84365,29	118935,82	Аналитический метод	0,10	—
564	84367,49	118935,60	Аналитический метод	0,10	—
565	84367,99	118935,57	Аналитический метод	0,10	—
566	84370,93	118936,52	Аналитический метод	0,10	—
567	84371,37	118937,01	Аналитический метод	0,10	—
568	84372,91	118936,33	Аналитический метод	0,10	—
562	84369,14	118929,12	Аналитический метод	0,10	—



# План границ объекта

## Основной лист

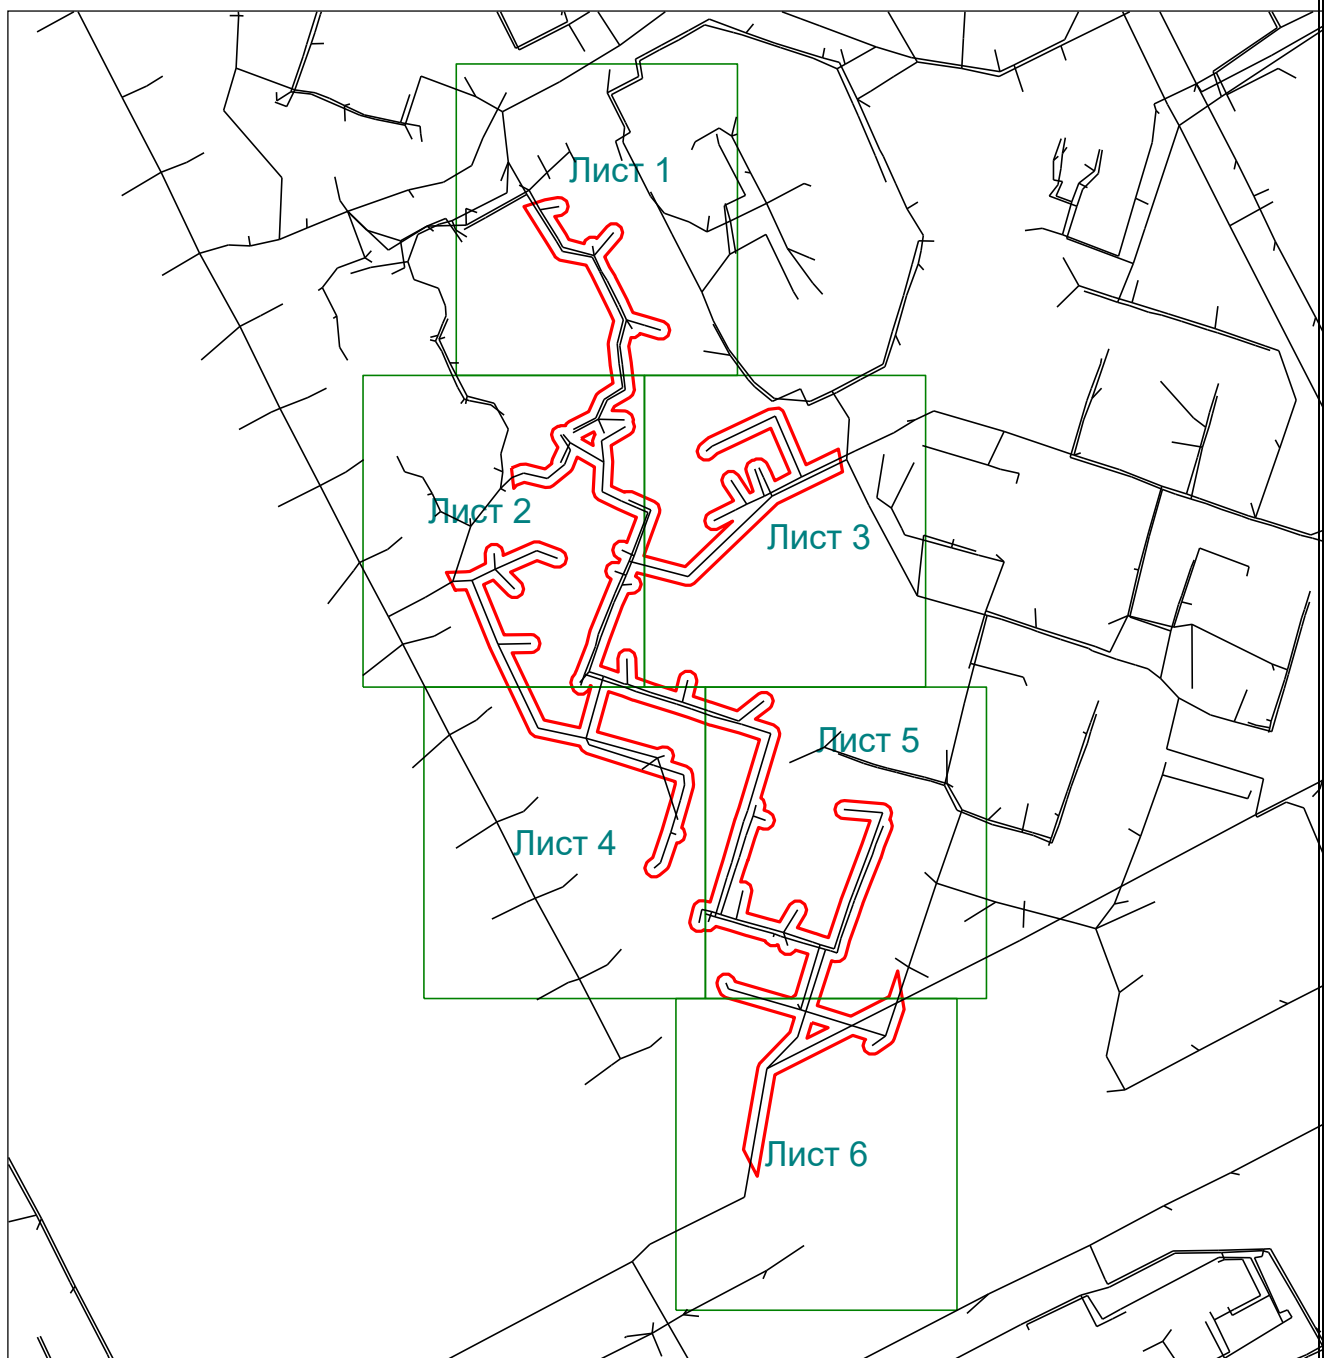

Масштаб 1: 4200


### Используемые условные знаки и обозначения:



- область выносного листа,
- номер выносного листа.

Остальные используемые условные знаки и обозначения приведены на отдельной странице в конце раздела.

Выносной лист №1

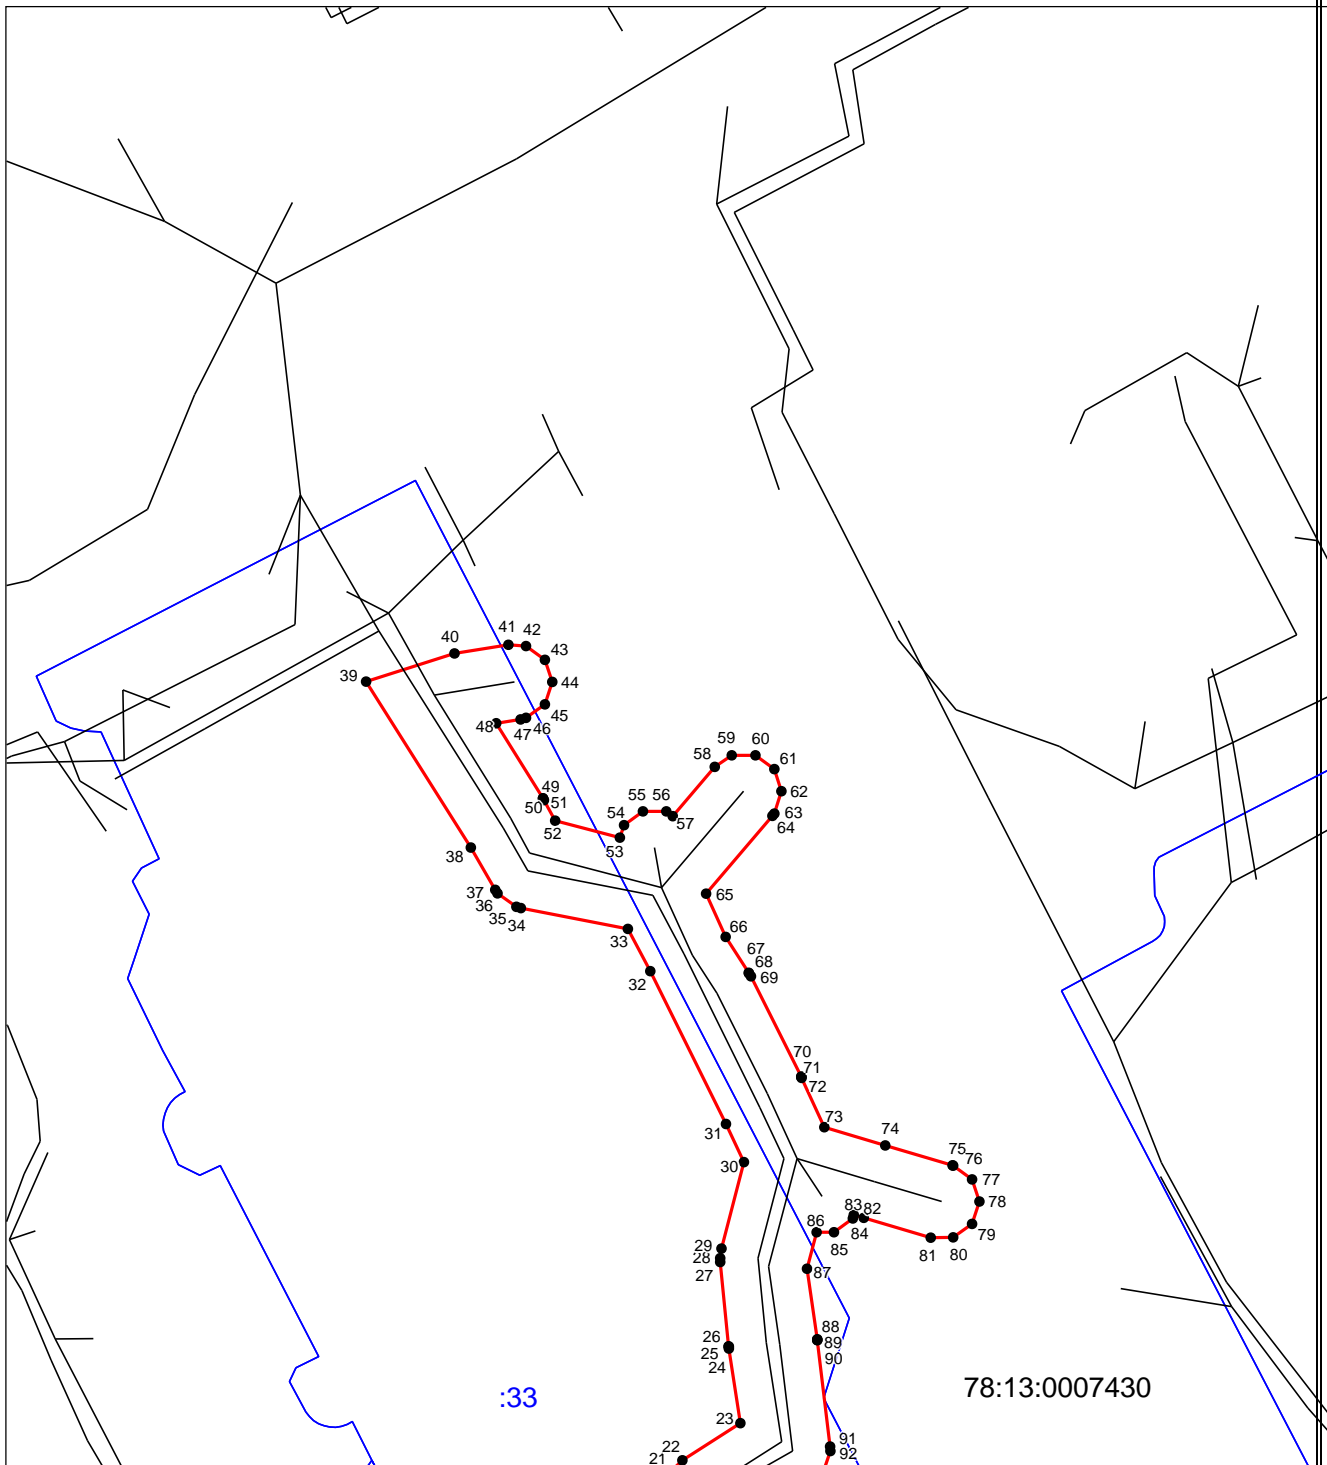


:33

78:13:0007430

Масштаб 1:1000

Используемые условные знаки и обозначения приведены на отдельной странице в конце раздела.

Выносной лист №2

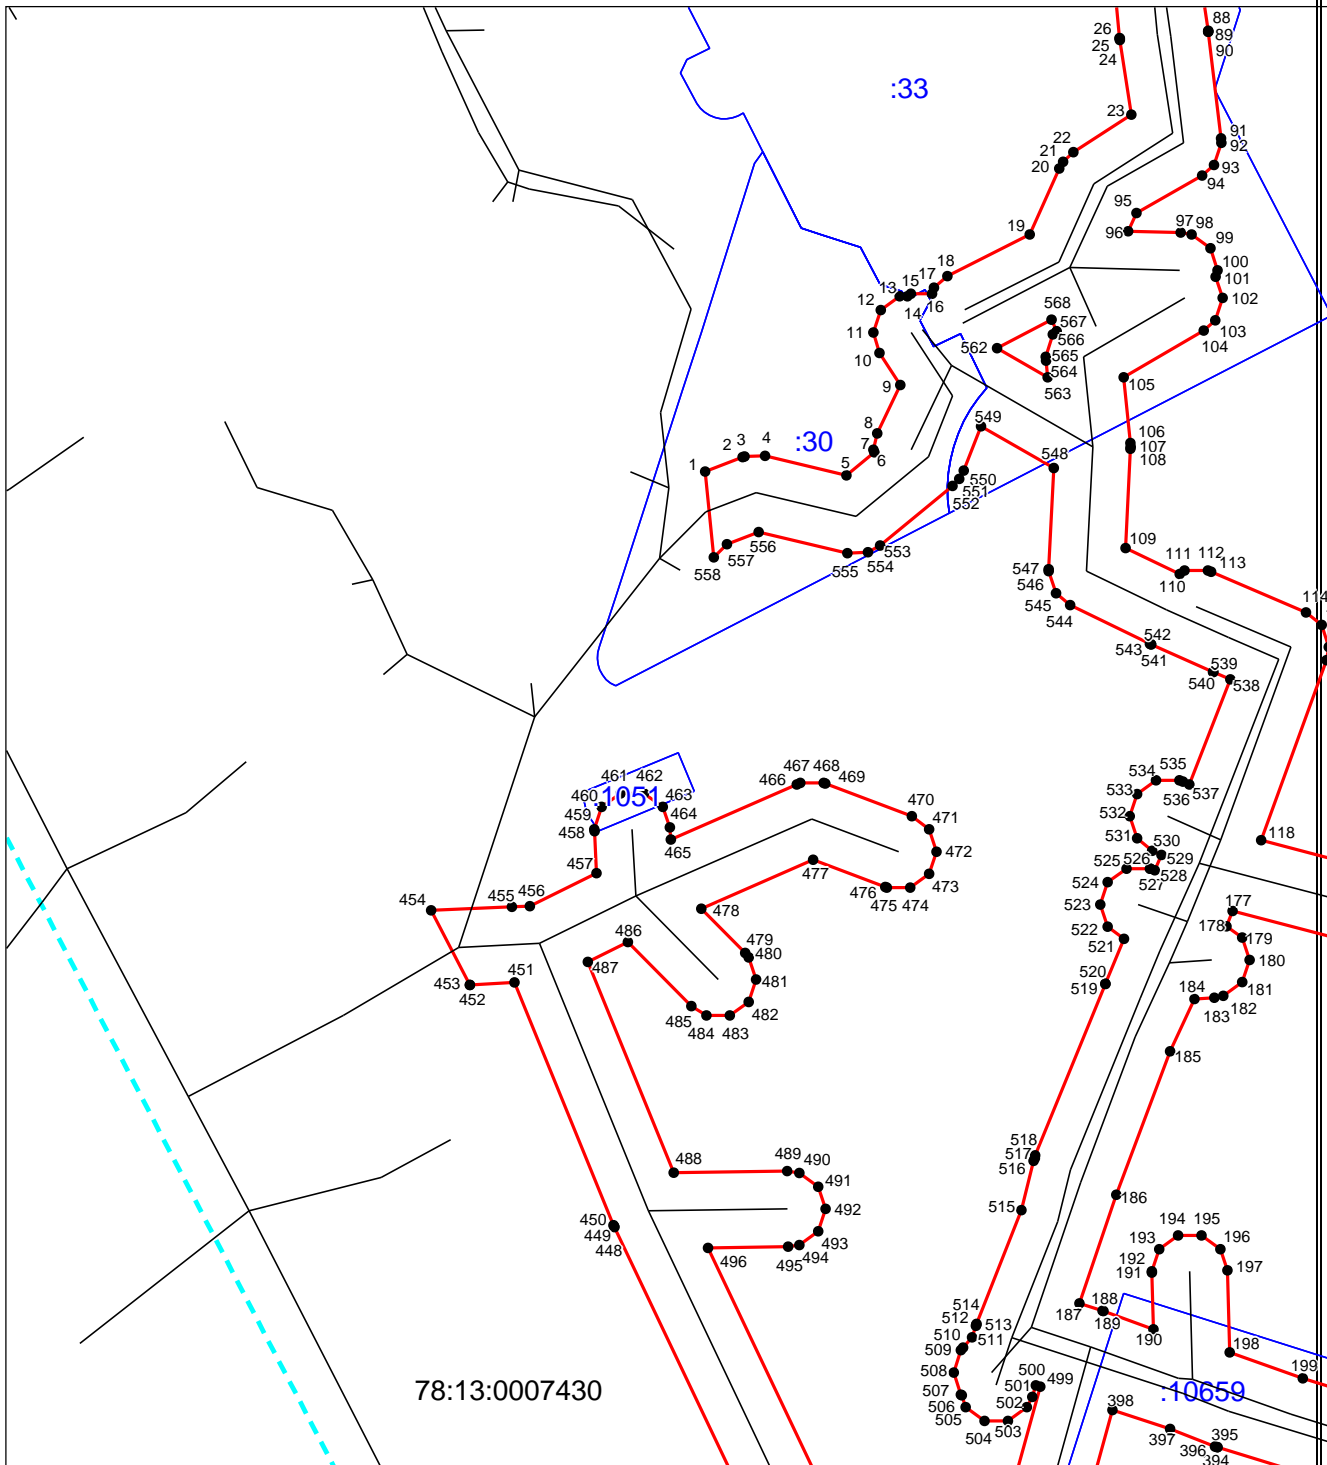


78:13:0007430

Масштаб 1:1000

Используемые условные знаки и обозначения приведены на отдельной странице в конце раздела.

### Выносной лист №3

78:13:0007430

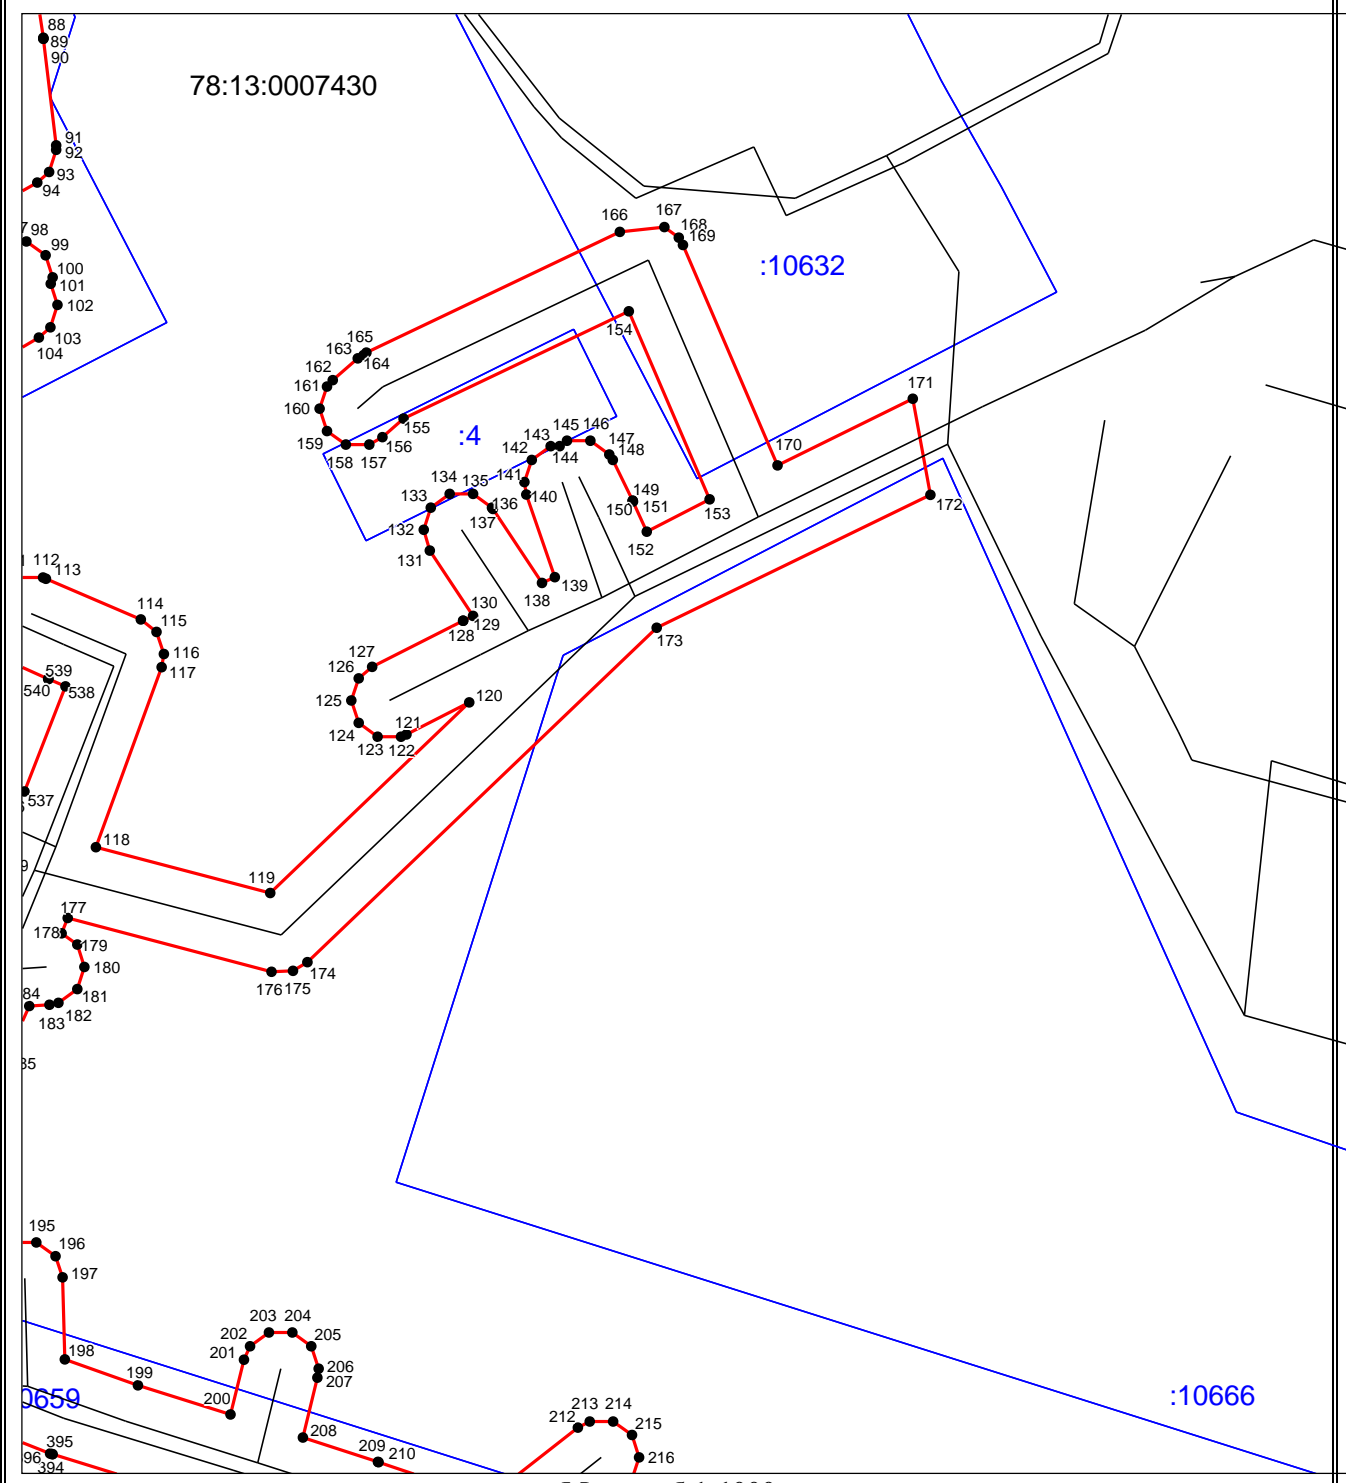


Масштаб 1:1000

Используемые условные знаки и обозначения приведены на отдельной странице в конце раздела.

# Выносной лист №4


78:13:0007430

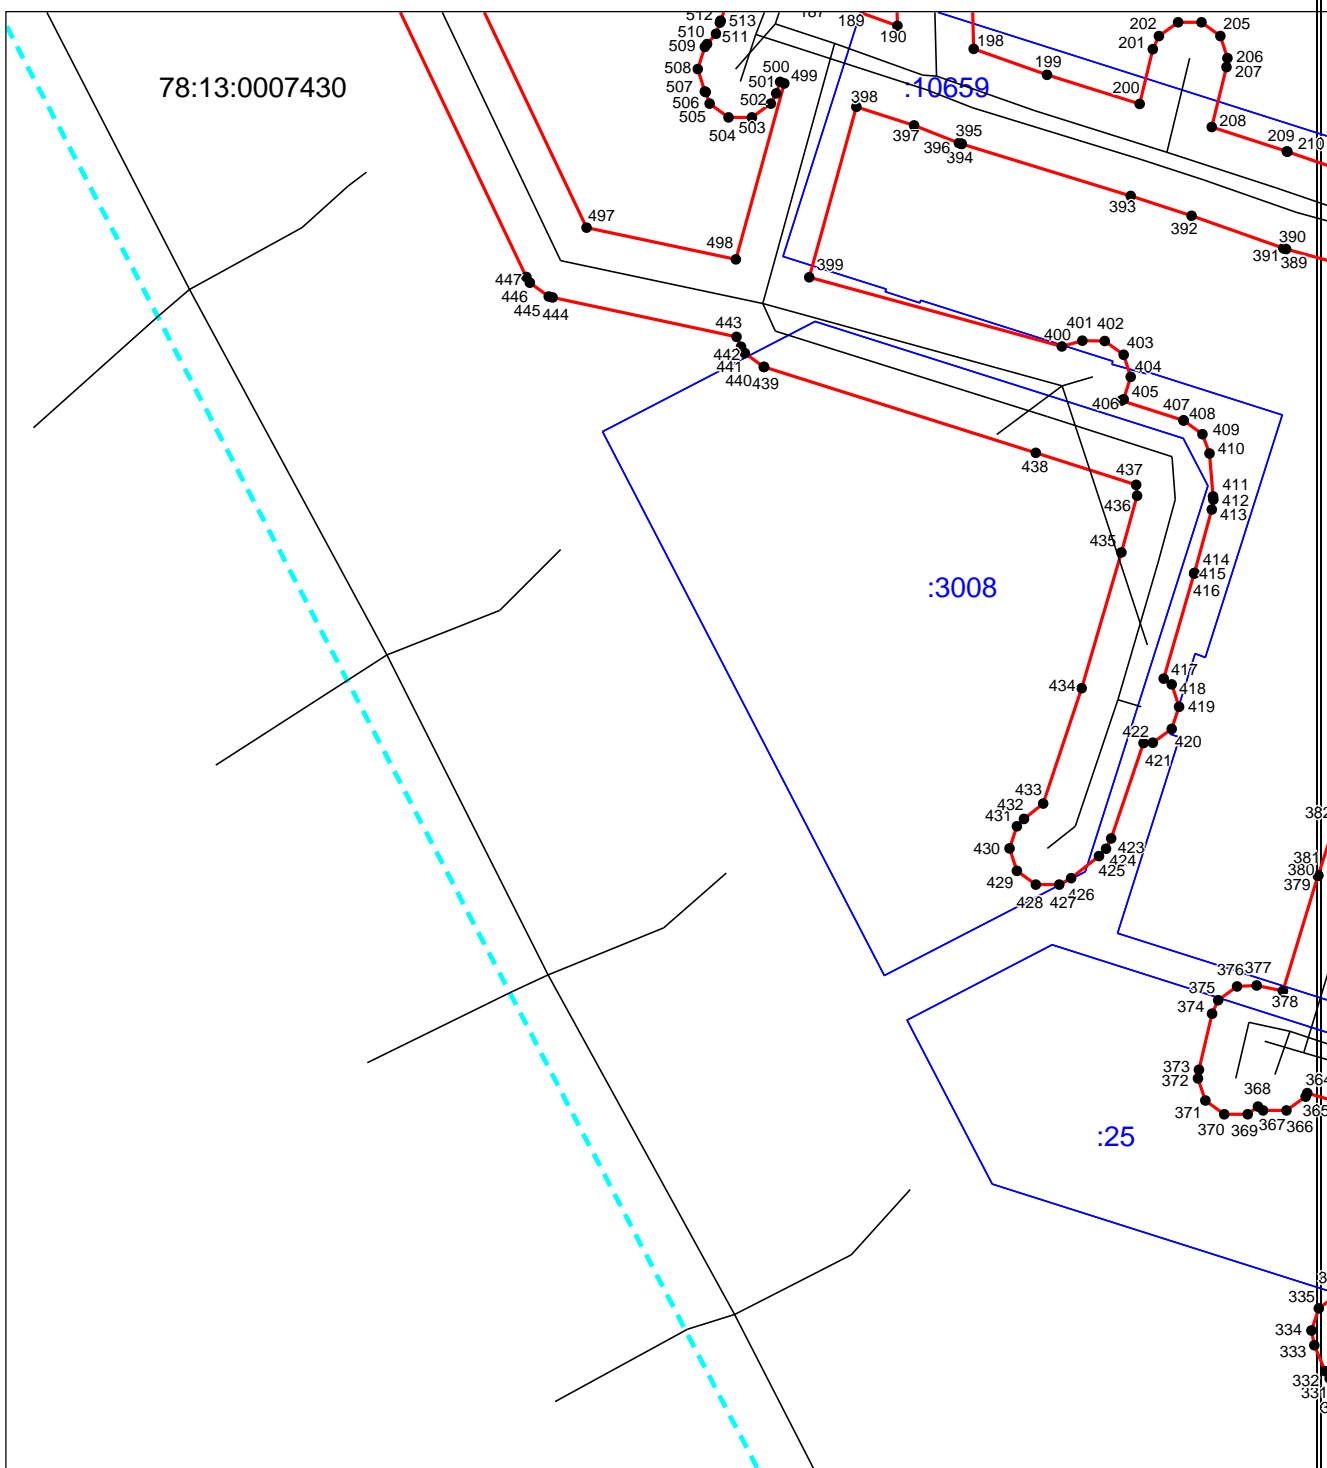

Масштаб 1:1000

Используемые условные знаки и обозначения приведены на отдельной странице в конце раздела.


Выносной лист №5

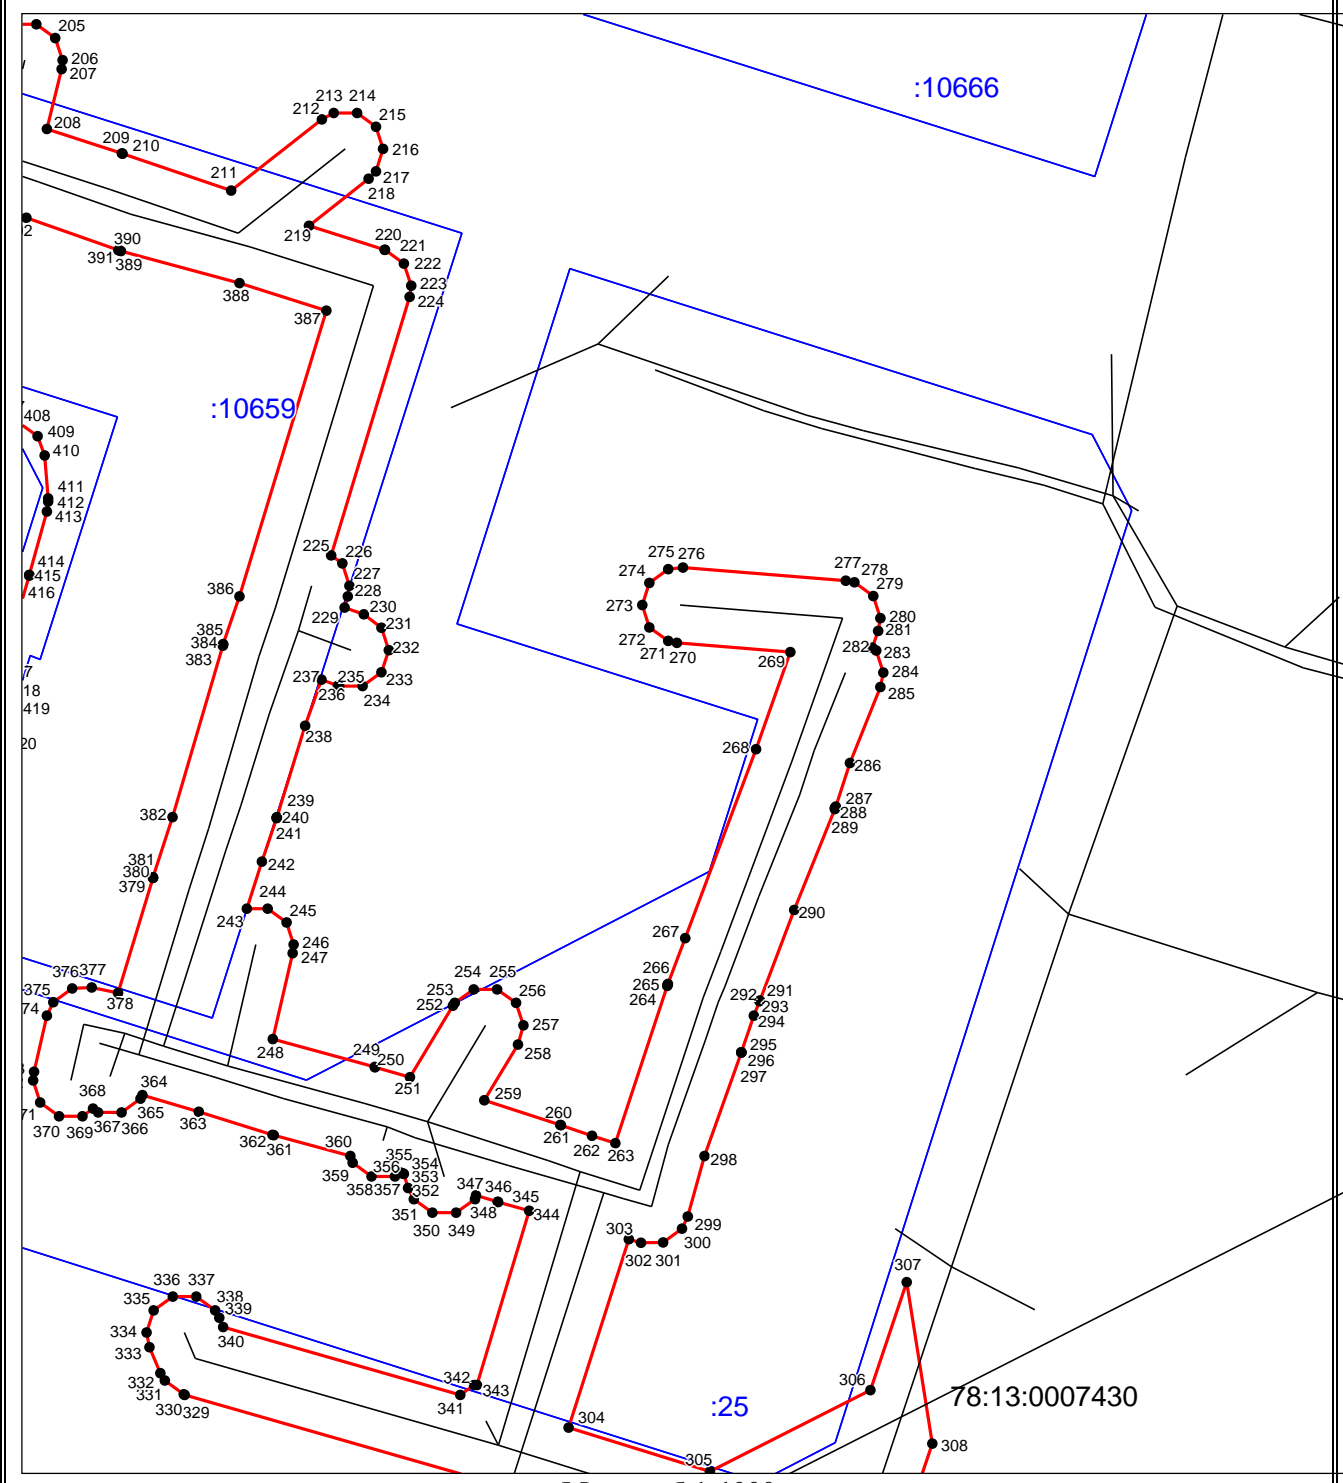

Масштаб 1:1000

Используемые условные знаки и обозначения приведены на отдельной странице в конце раздела.



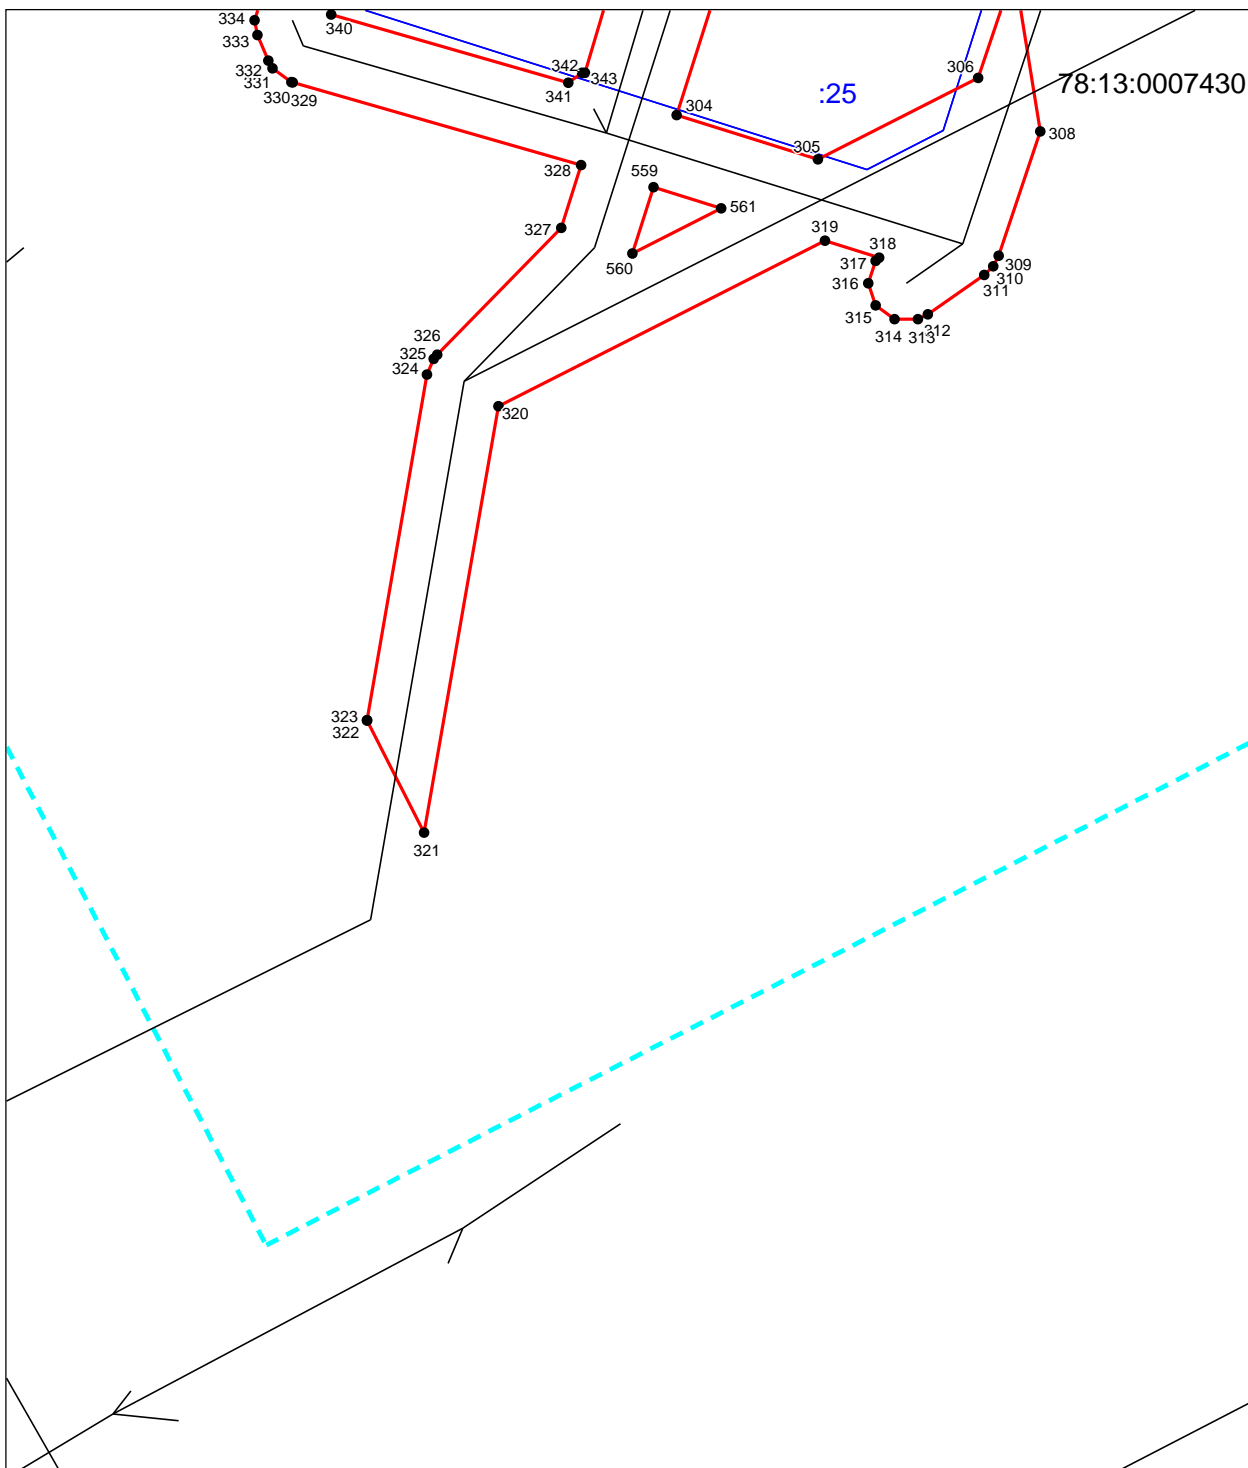

Выносной лист №6



Масштаб 1:1000

Используемые условные знаки и обозначения приведены на отдельной странице в конце раздела.

**Используемые условные знаки и обозначения:**

	– границы публичного сервитута,
● 1	– характерная точка границы публичного сервитута
	– контур инженерного сооружения канализационная сеть с кадастровым номером 78:13:0000000:3715 в соответствии со сведениями ЕГРН
	– граница кадастрового квартала
78:42:0018326	– кадастровый номер кадастрового квартала
	– границы земельных участков по сведениям ЕГРН
: 2028	– кадастровый номер земельного участка по сведениям ЕГРН